



Begane grond

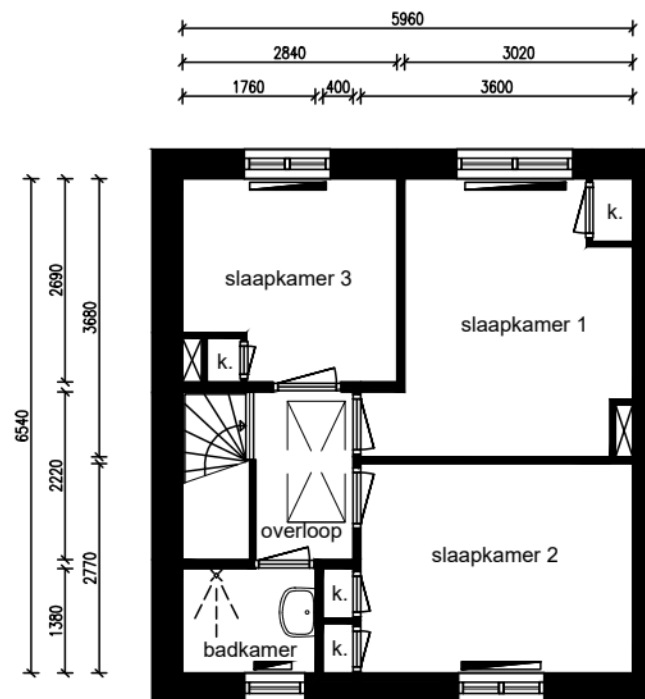

1e verdieping

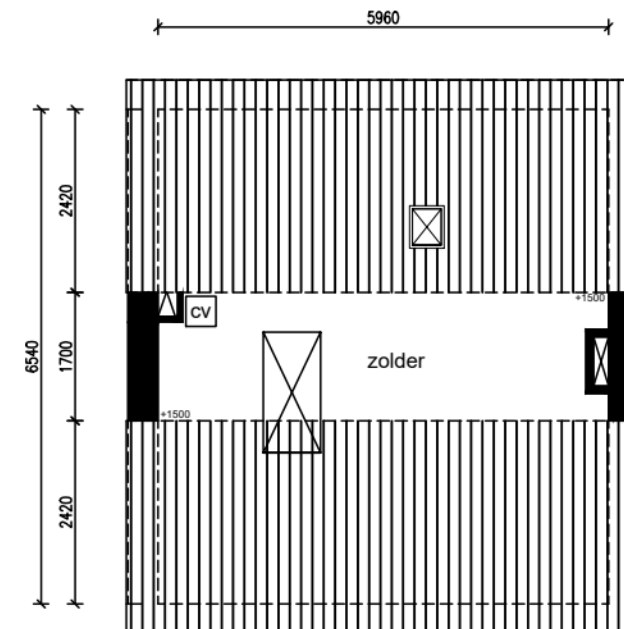

2e verdieping

Ruimte	m ²
Woonkamer	22,11
Keuken	6,99
Slaapkamer 1	11,28
Slaapkamer 2	10,50
Slaapkamer 3	7,35
Badkamer	2,43
Achtertuin	59,52
Voortuin	14,98
Zolder	8,86
Berging	6,81
Hal	4,69
Overloop	2,86
Totaal:	150,83
Privé buitenruimte:	66,33

Lengte aanrechtblad:
2,67m

NEN 2580

Gebruiksoppervlakte
88,09 m²

Bruto vloeroppervlakte
142,08 m²

Adres: Willem van Saendenstraat 5
Plaats: Krommenie
VHE-nummer: 23116232
Schaal: 1:100
Formaat: A3

Datum: 19-12-2025
Tekenaar: RK

parteon

Dick Laanplein 1
1521 HT Wormerveer
T: (075) 627 50 50
E: info@parteon.nl
I: www.parteon.nl

EN
Vastgoed vision

EN Vastgoed vision
Roode Wildemanweg 47
1521PZ Wormerveer

Telefoon (075) 888 0383
E-mail info@envastgoedvision.nl
Website www.envastgoedvision.nl

