


3.62 m 2.82 m

Burgemeester de Widtstraat, Amersfoort.

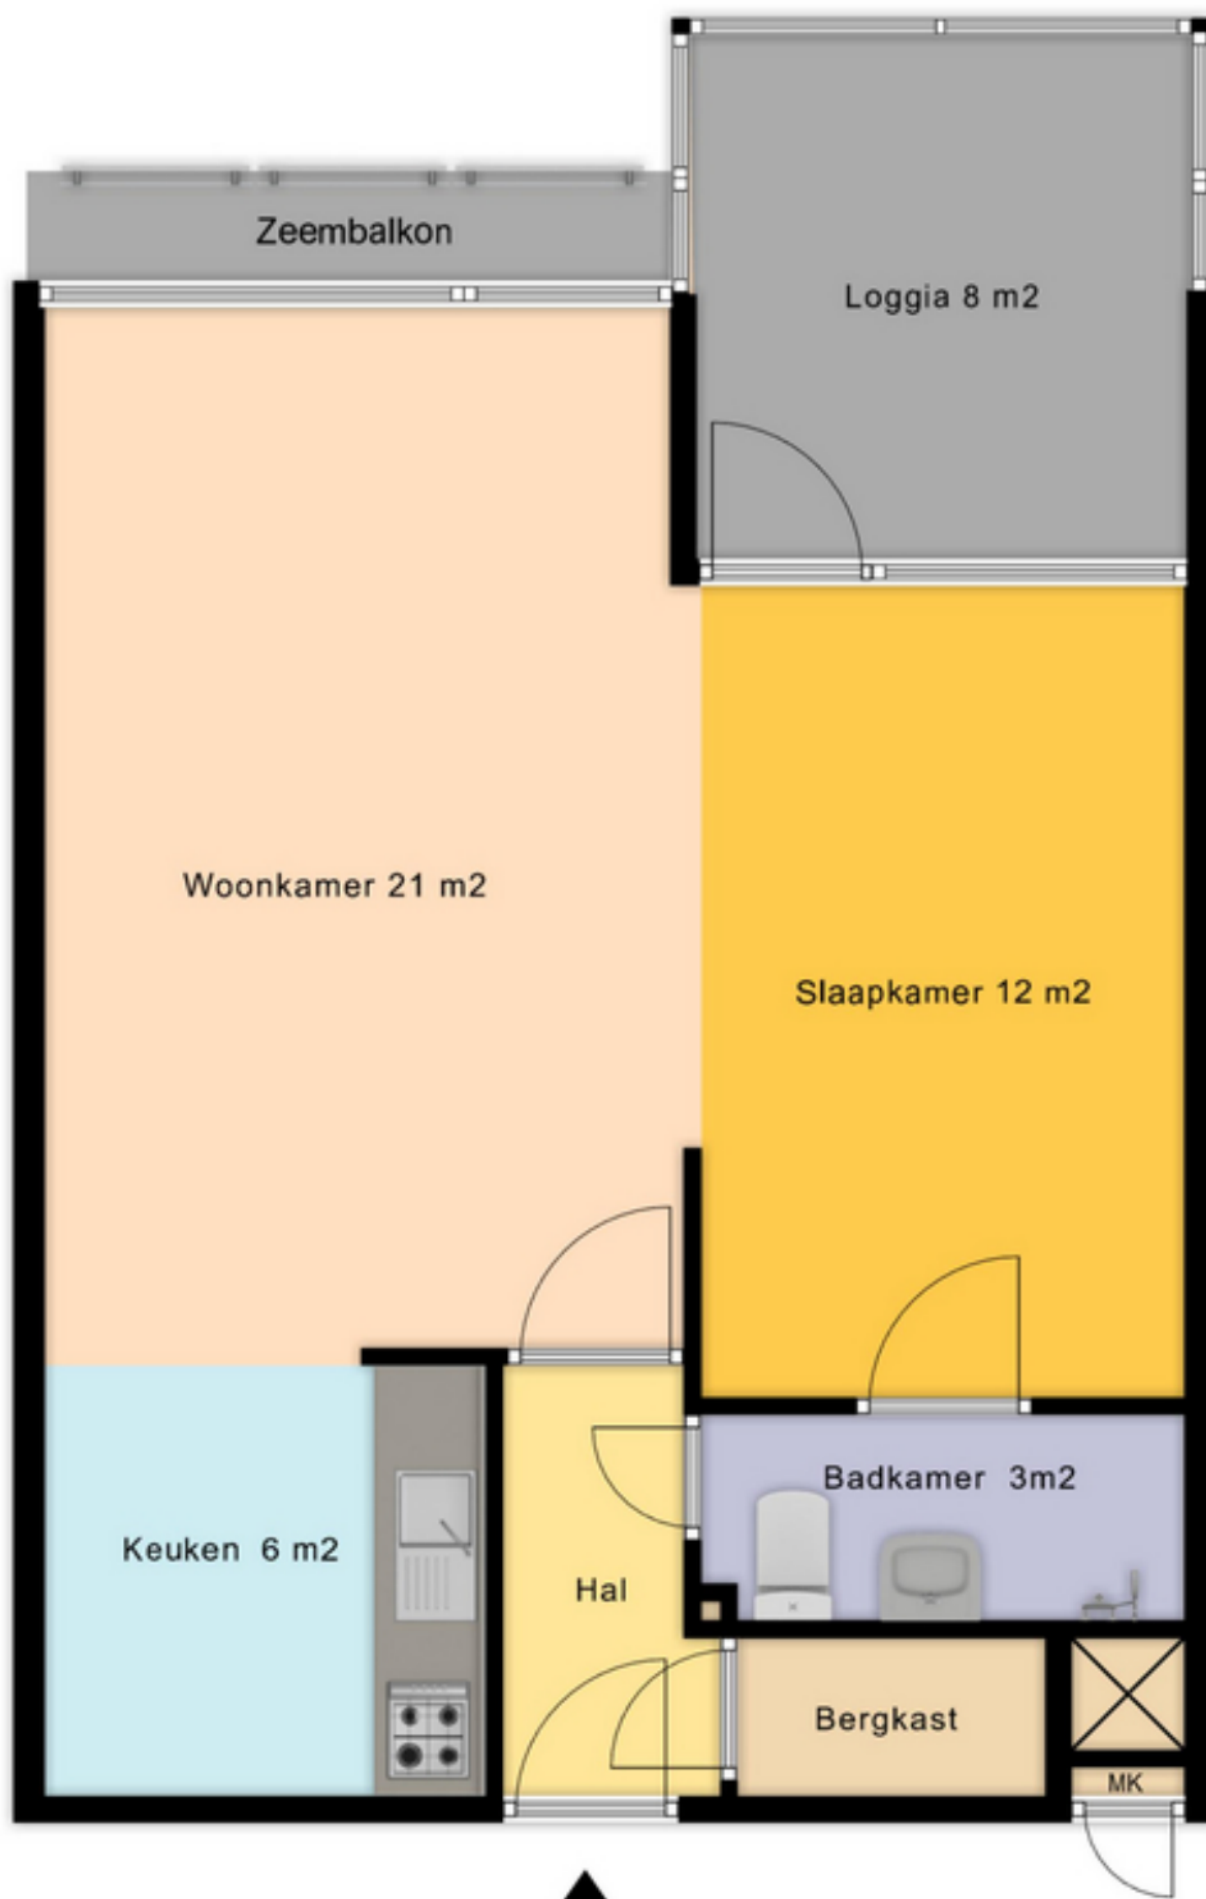

1.53 m
5.89 m
2.46 m
1.43 m
1.51 m
4.56 m
1.15 m
0.63 m
10.13 m

Maten zijn ter indicatie en kunnen in de werkelijkheid afwijken. Aan deze tekening kunnen geen rechten worden ontleend.

2.47 m 1.21 m 1.72 m 0.63 m

6.75 m

