


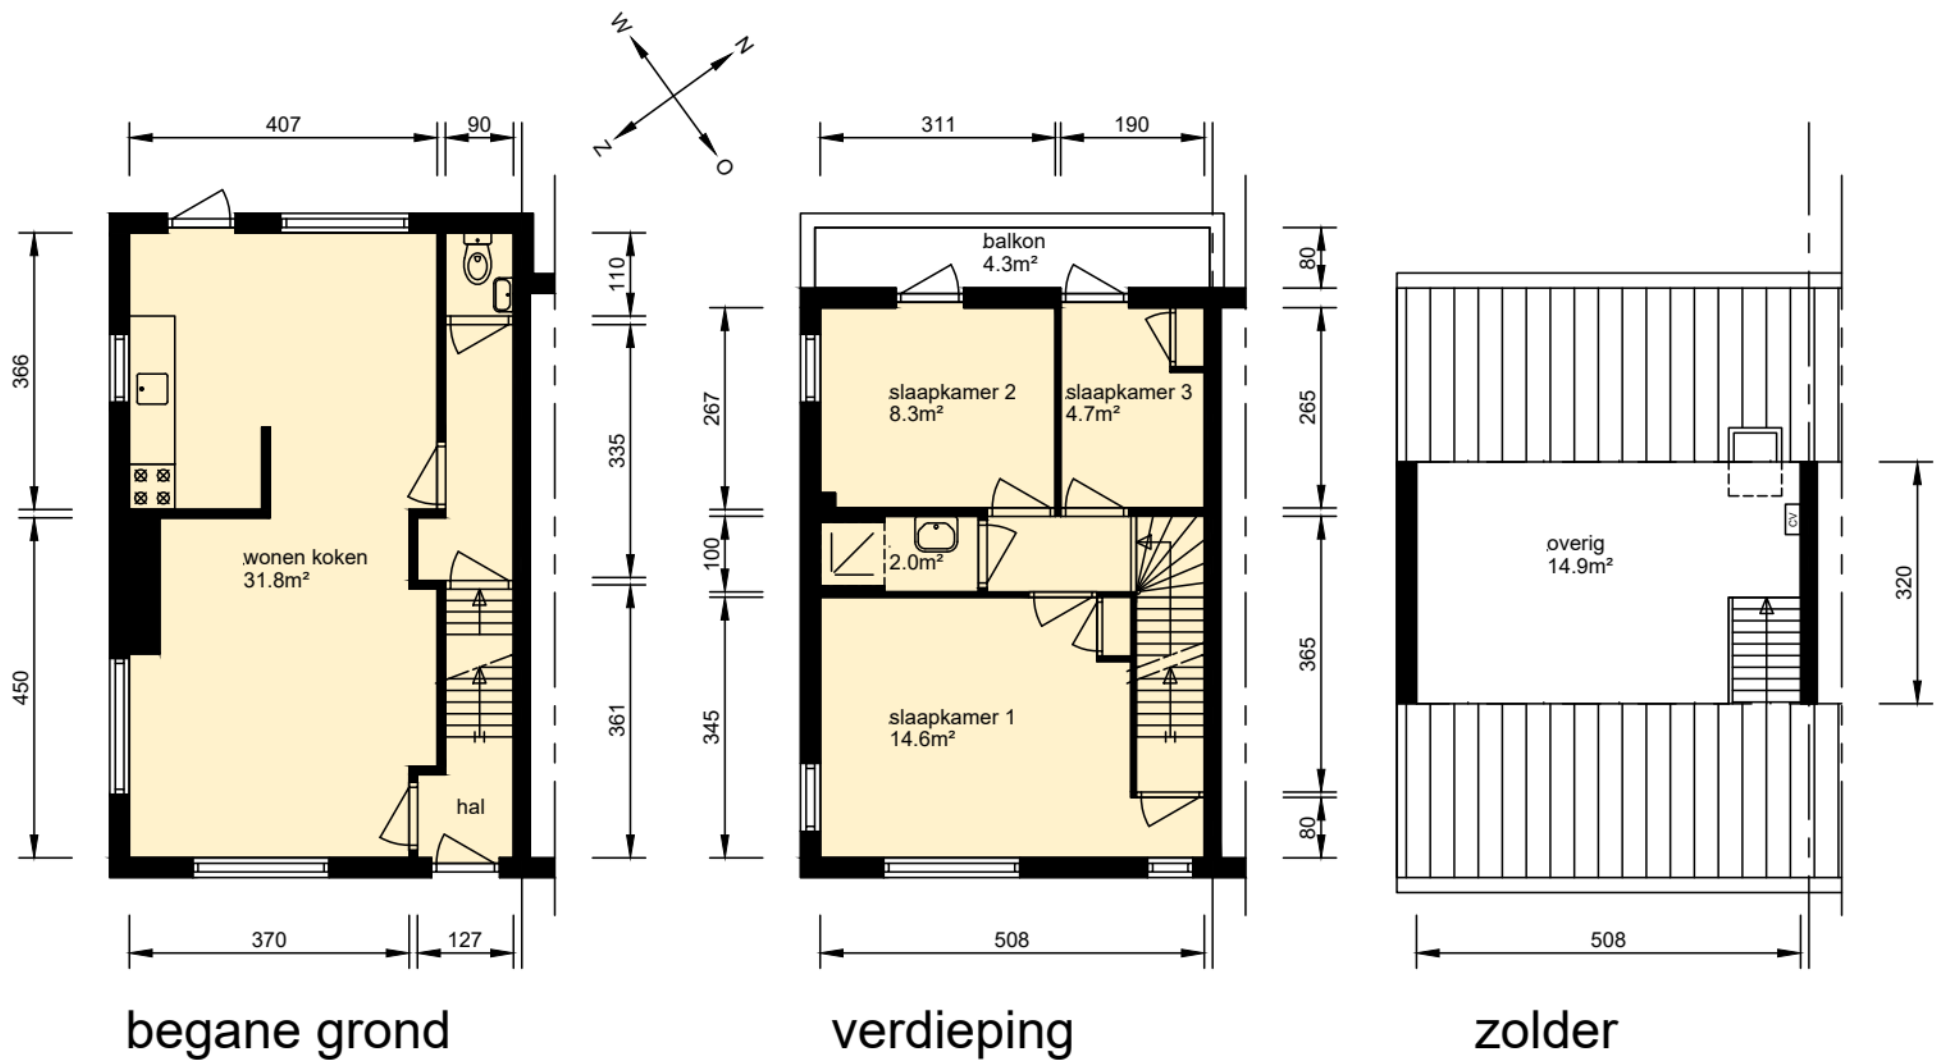

gebruiksoppervlak woonfunctie 79.3m²

Aan deze tekeningen kunnen geen rechten worden ontleend. De maten kunnen in werkelijkheid afwijken.

Plaats:

Utrecht

Straat:

Pippelingstraat 4

Bestandsnaam

HAuaV0_0888_20204005228_GBO.dwg

Complex

0888

Datum:

08-09-2025

woonin