


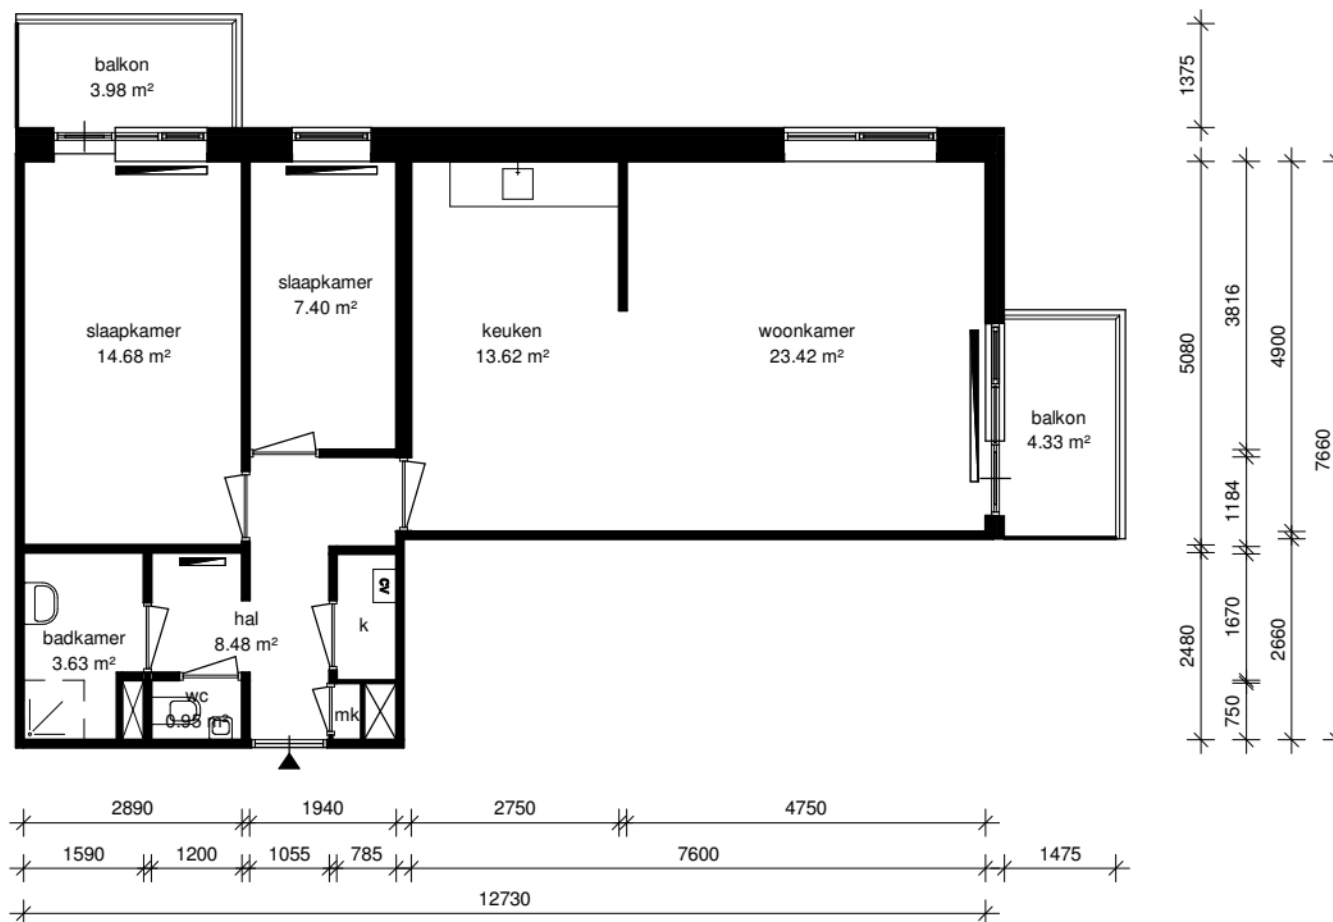

Complexomschrijving Norderstedtplein			
	tek.nr.: 001	complex	adres
	datum: 25-09-2017	112201	Norderstedtplein 303, 3332 GP Zwijndrecht
	schaal: 1 : 100	type	DEZE TEKENING IS BEDOELD OM HULPGEDEES EN DERDEDE TE INFORMEREN OVER DE WONING. INDELING, MATEN EN OPPERVLAKTEN ZIJN INDICATIEF. AAN DEZE TEKENING KUNNEN GEEN RECHTEN WORDEN ONTOLEND
	formaat:A4	Gs	