


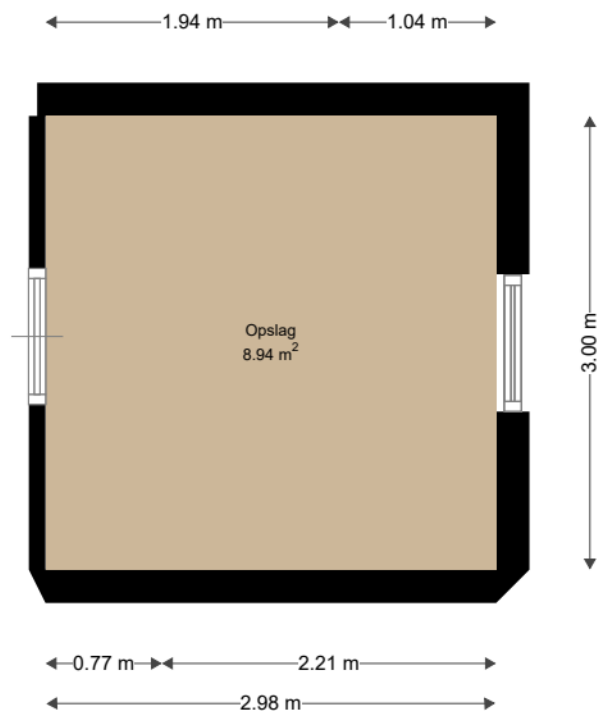

WOON
KRACHT
10


Adres: Rembrandtstraat 36
3331CP ZWIJNDRECHT

Verdieping: Begane grond

Schaal: 1:50

Datum: 14-09-2022

Organisatie: Woonkracht10

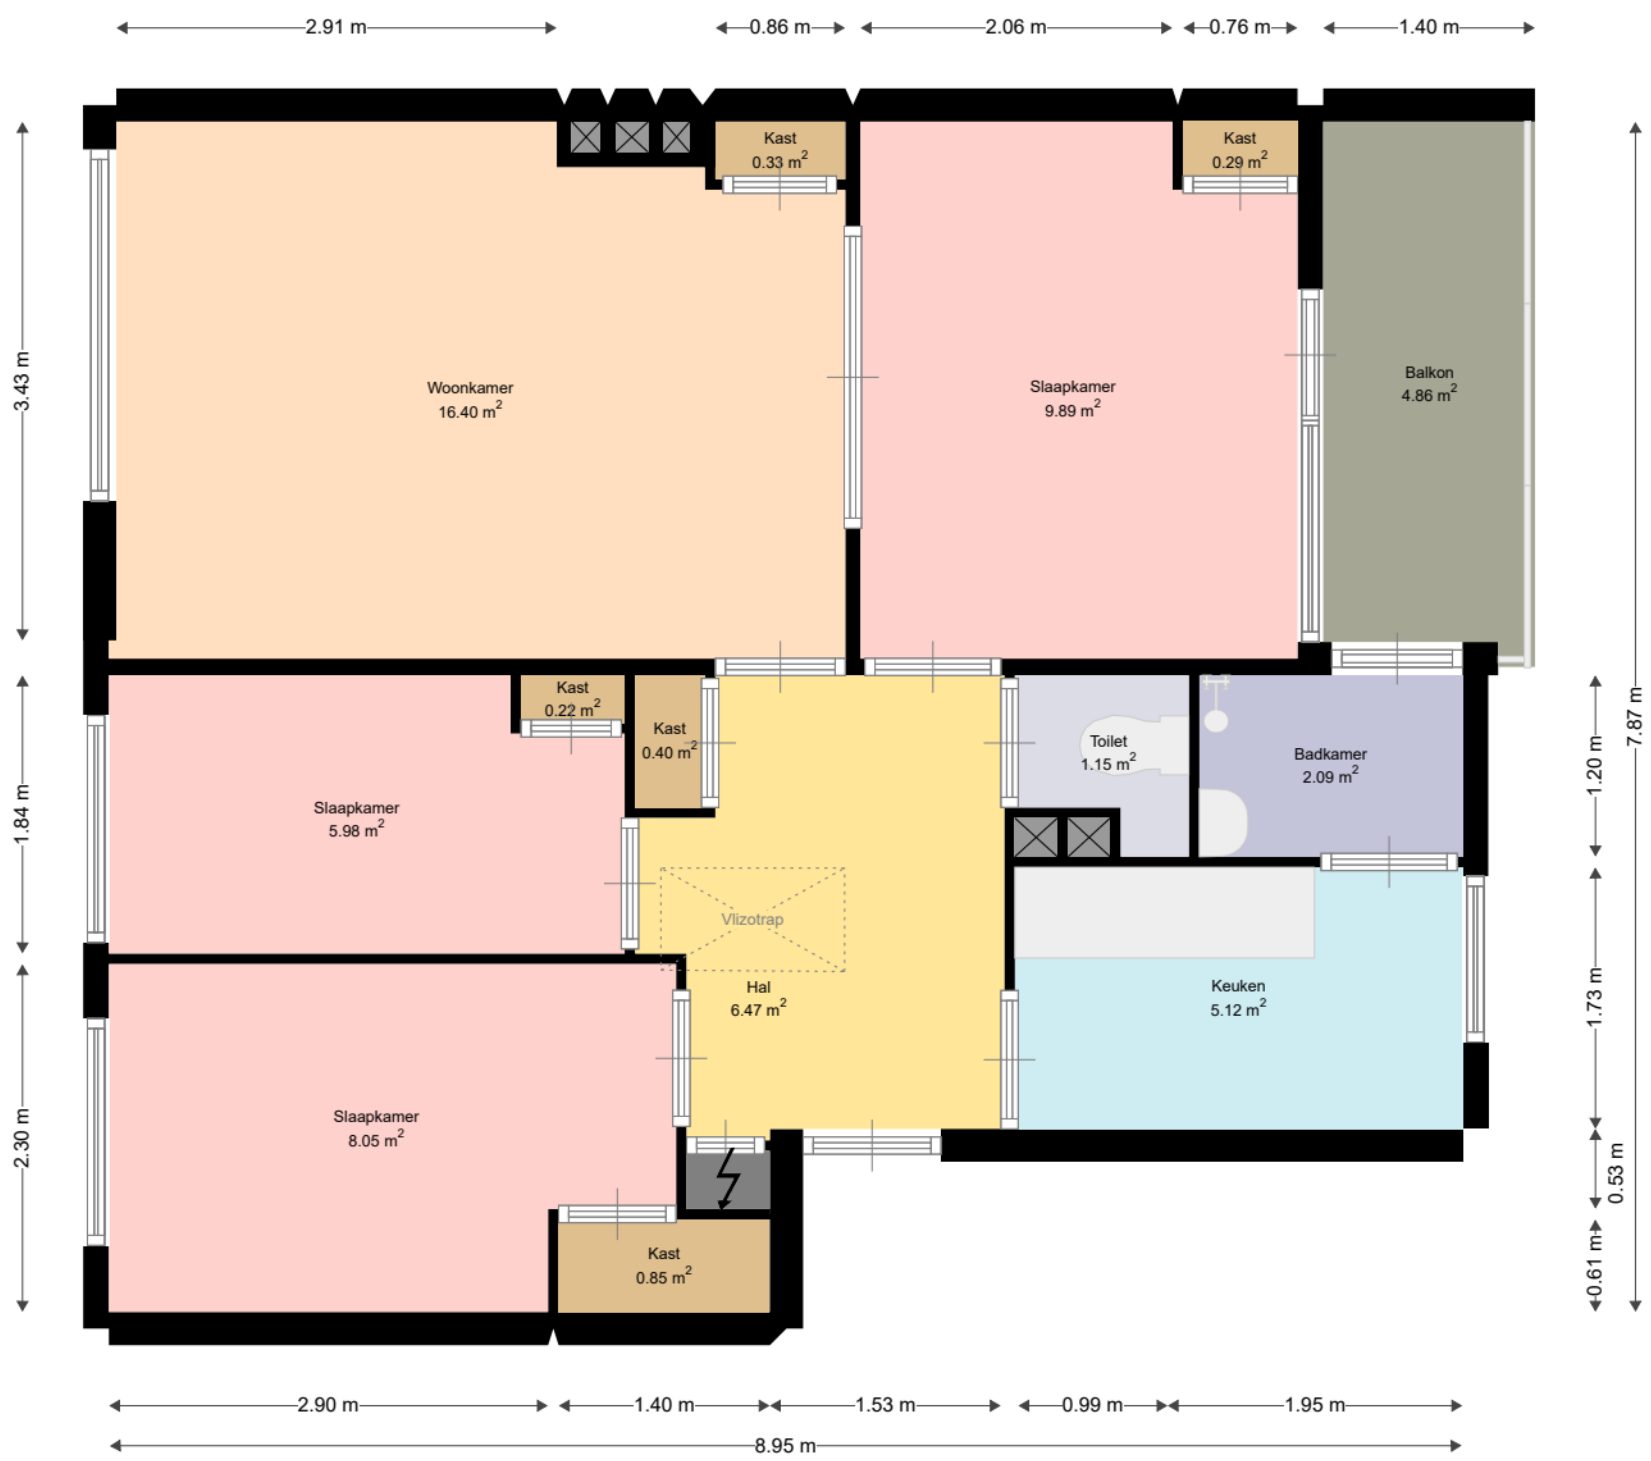

Adres:	Rembrandtstraat 36 3331CP ZWIJNDRECHT
Verdieping:	Derde verdieping
Schaal:	1:50
Datum:	14-09-2022
Organisatie:	Woonkracht10



Adres:	Rembrandtstraat 36 3331CP ZWIJNDRECHT
Verdieping:	Vierde verdieping
Schaal:	1:50
Datum:	14-09-2022
Organisatie:	Woonkracht10