


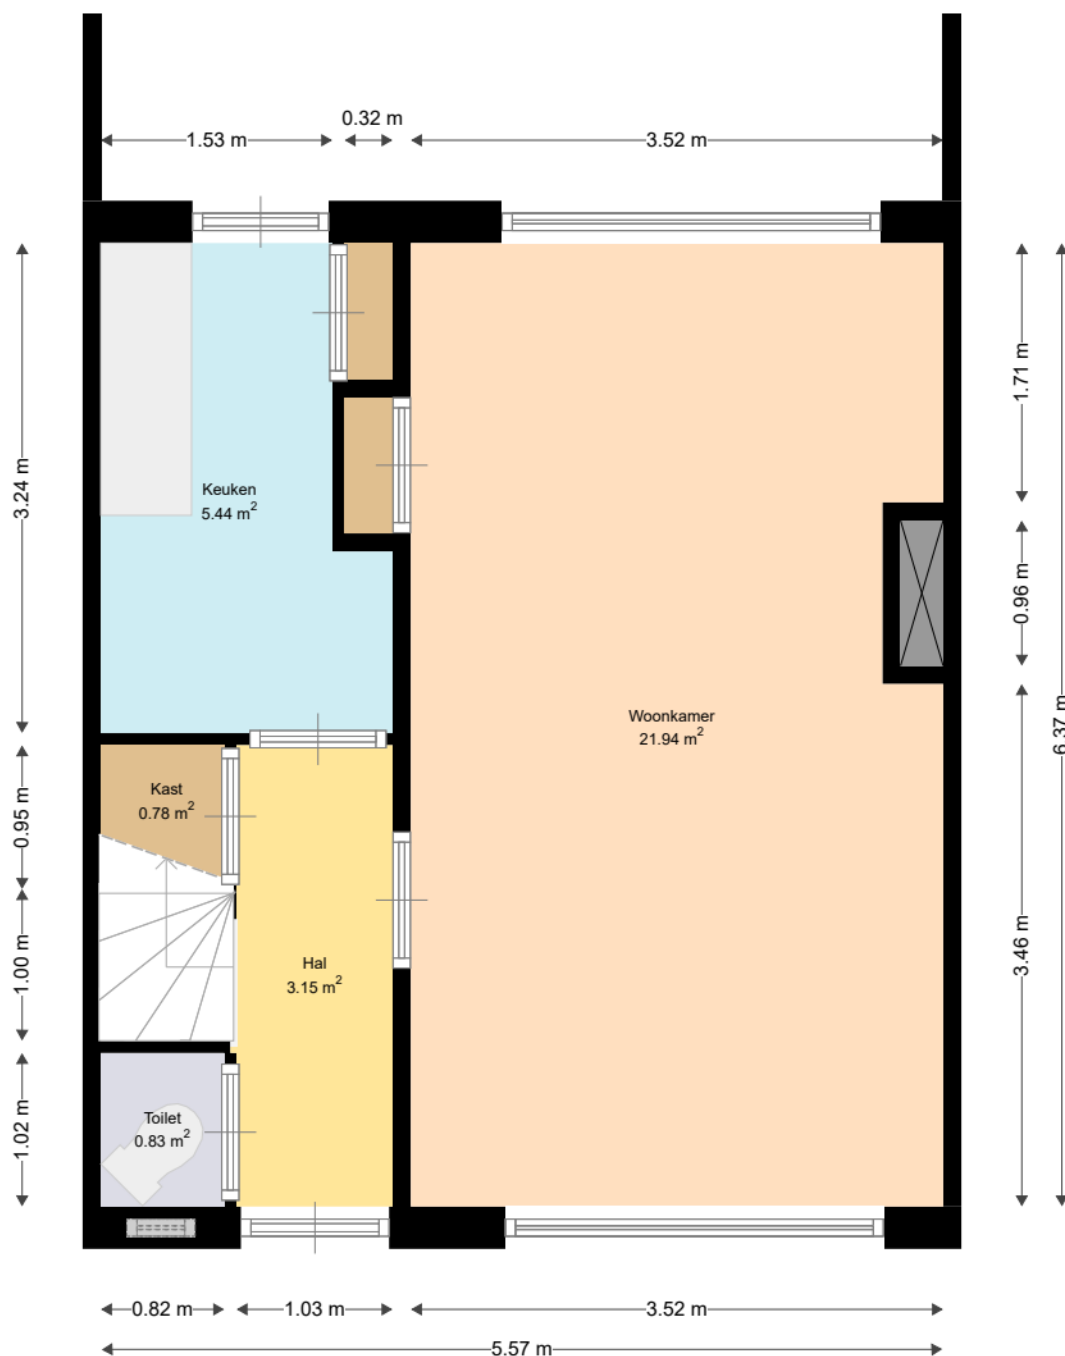


WOON
KRACHT
10

Adres: Fazantenstraat 28
3353AL PAPENDRECHT

Verdieping: begane grond
Schaal: 1:50
Datum: 25-03-2022

Organisatie: Woonkracht10

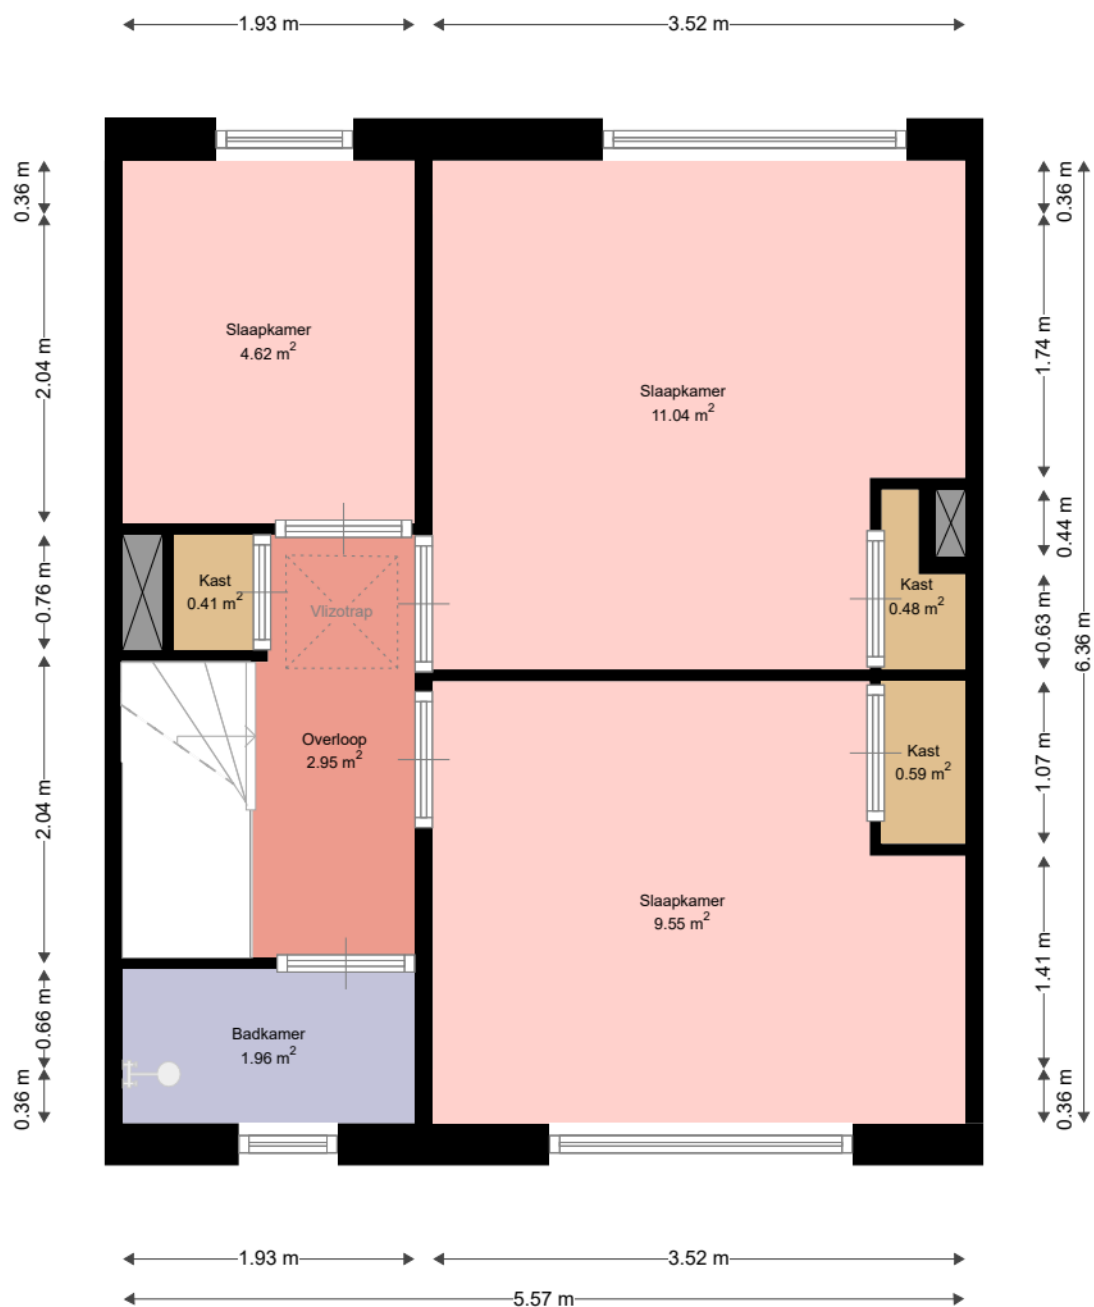

WOON
KRACHT
10


Adres: Fazantenstraat 28
3353AL PAPENDRECHT

Verdieping: eerste verdieping

Schaal: 1:50

Datum: 25-03-2022

Organisatie: Woonkracht10

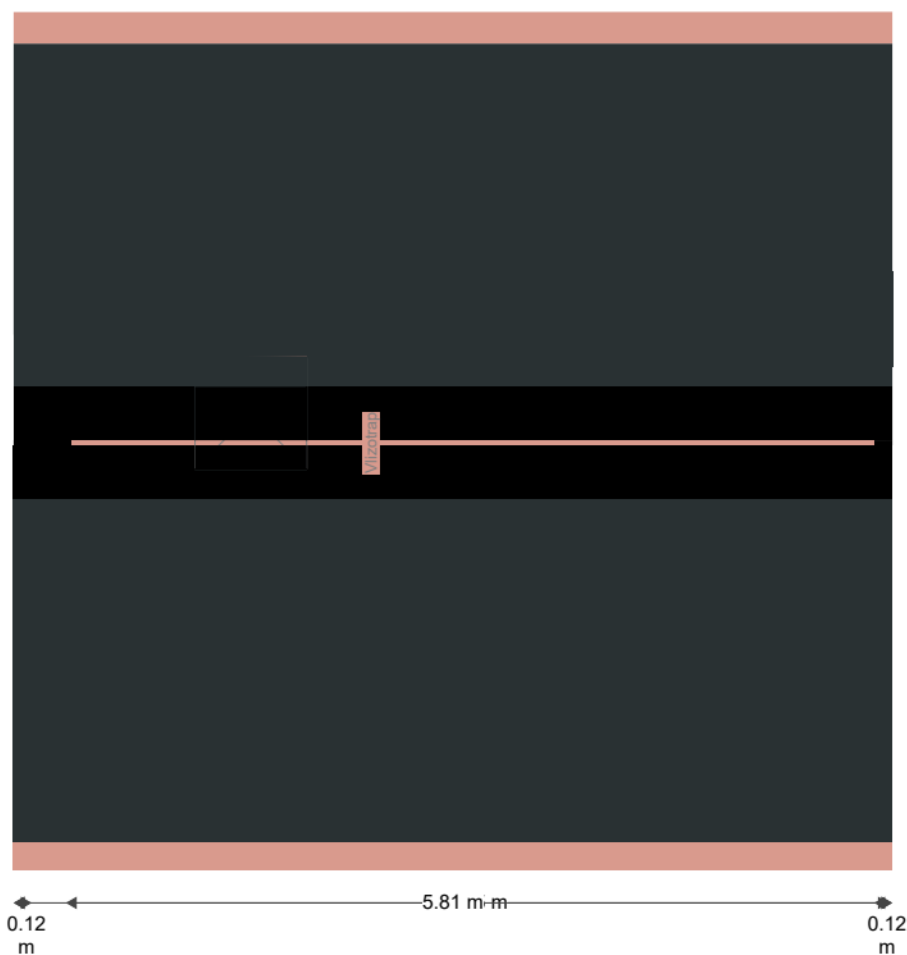

WOON
KRACHT
10

Adres: Fazantenstraat 28
3353AL PAPENDRECHT

Verdieping: tweede verdieping

Schaal: 1:50

Datum: 25-03-2022

Organisatie: Woonkracht10