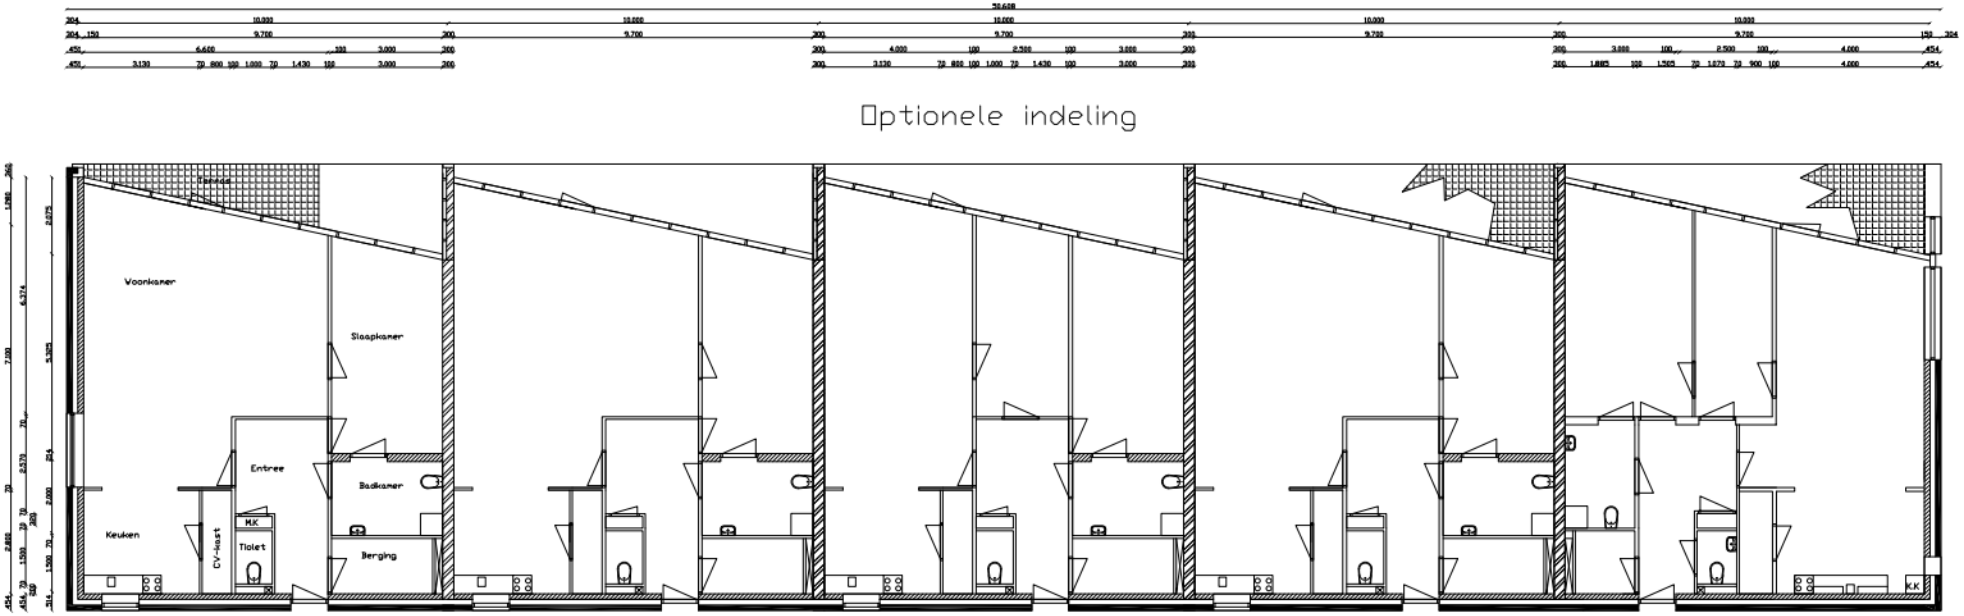

WOONSTICHTING Groninger Huis	get./gewijzigd d.d.	project: J V Ruysdaelstraat Hoogezand	onderwerp:
	Schaal:	Opdrachtgever: Groninger huis	