
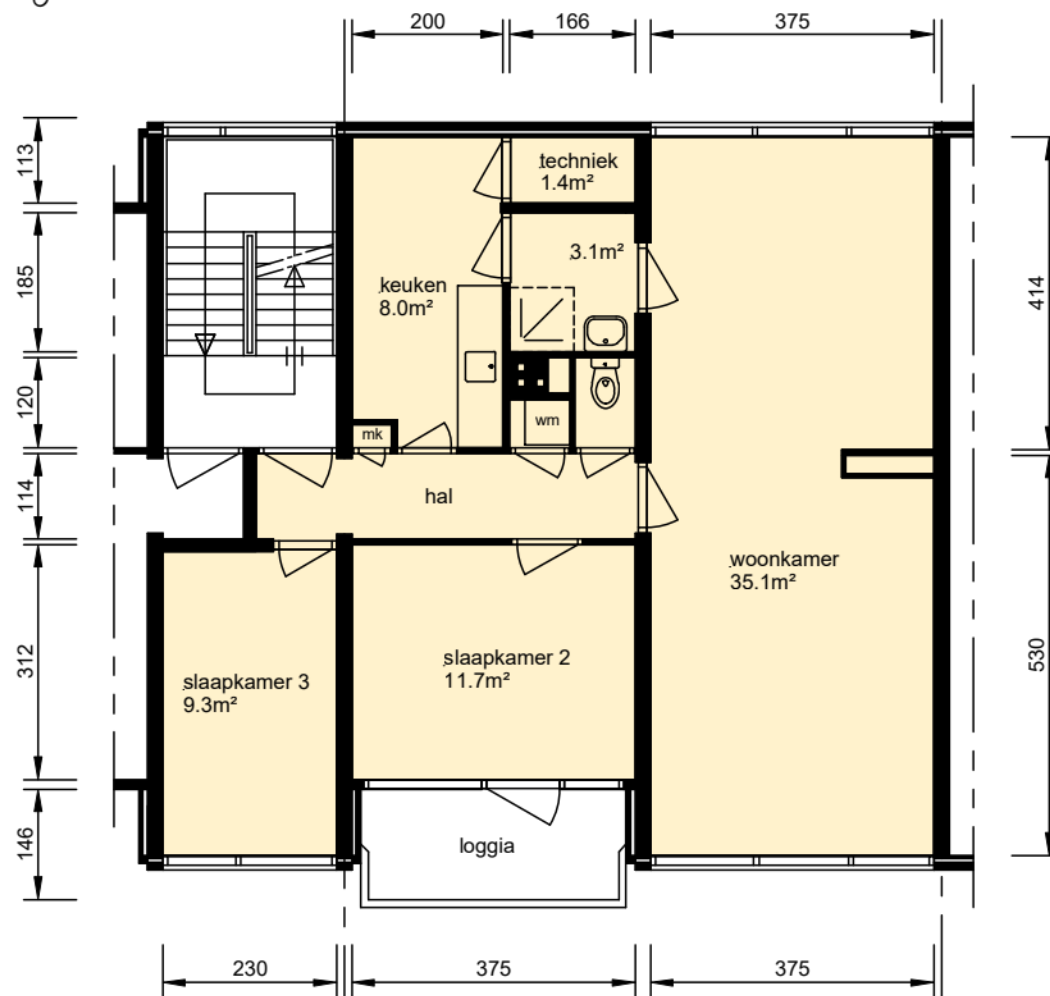


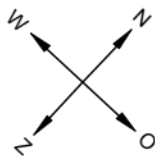

4e verdieping

gebruiksoppervlak woonfunctie 80.79m²

Aan deze tekeningen kunnen geen rechten worden ontleend. De maten kunnen in werkelijkheid afwijken.

Plaats:

Utrecht

Straat:

Van Brammendreef 141

Bestandsnaam

HDV4t_0569_00000109430_GBO.dwg

Complex 0569

formaat A4, blad 1/1, schaal 1:100

Datum:

11-02-2020

06-11-2025

woonin