


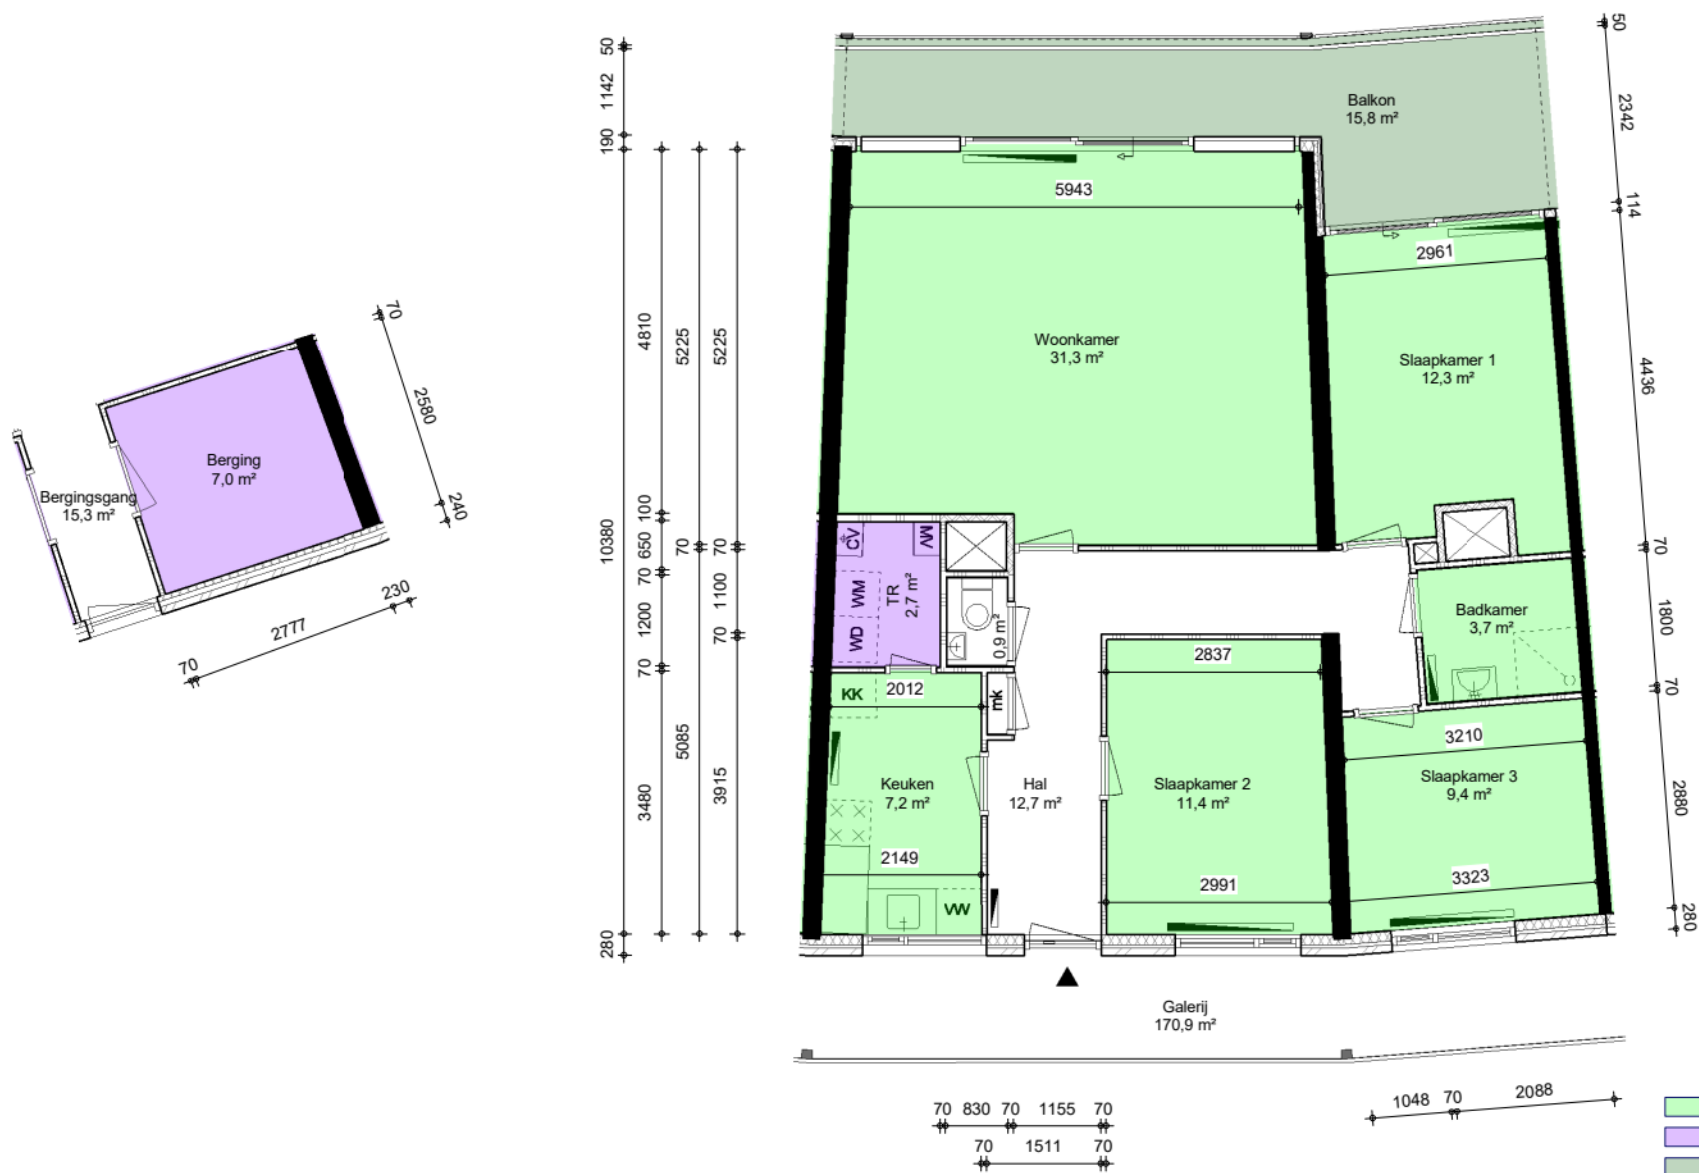

Alle afmetingen zijn in millimeters. Aan deze tekening kunnen geen rechten worden ontleend. Afmetingen kunnen in werkelijkheid afwijken.



Adres : Nieuwstraat 70, Almere Haven
Complex : 1161

Type : MGU
VHE : 16100070

Bouwjaar : 1998
Verdieping : Bg, 4e

Formaat : A4, 1:100
Datum : 01 jan 2025