



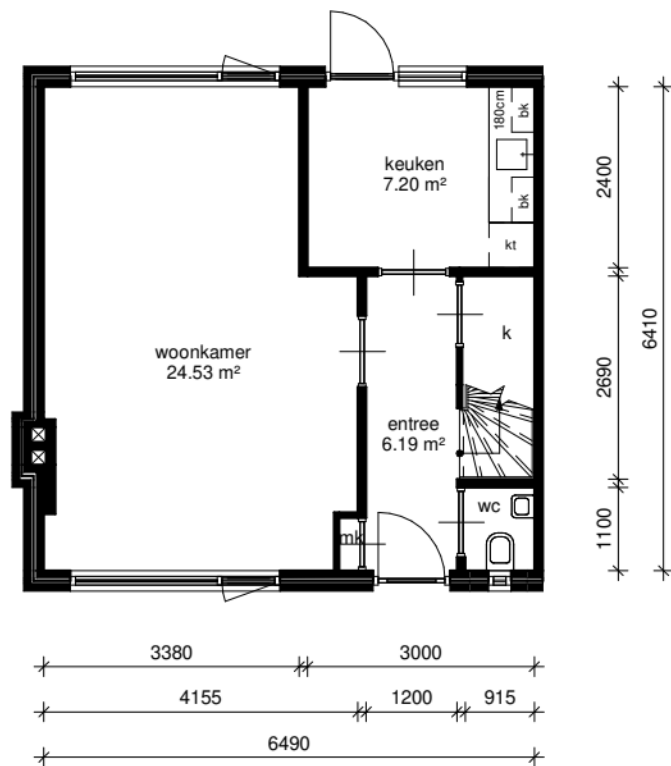

begane grond

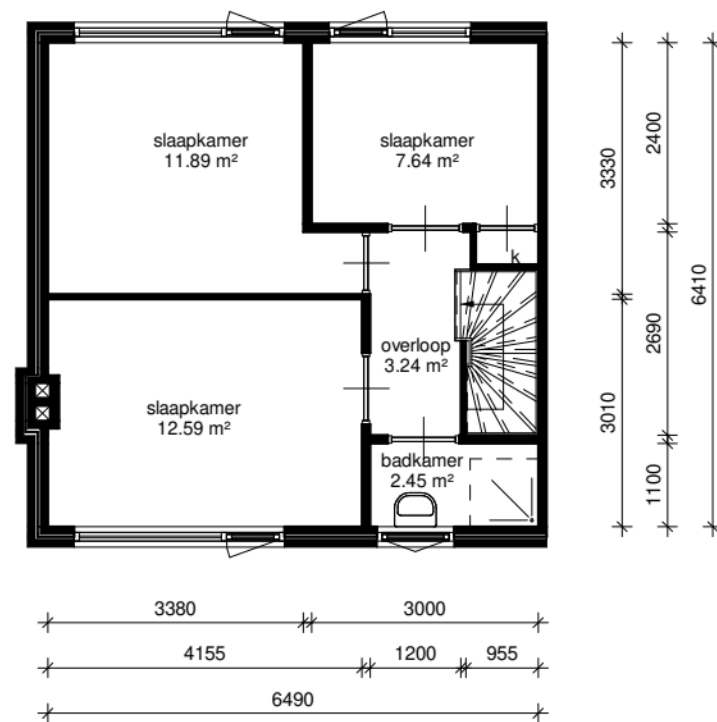

eerste verdieping



Adres: Gravin van Megenstraat 32	
Postcode: 4205GJ Gorinchem	
Schaal: 1 : 100	Formaat: A4
Datum: 21-11-2025	Getekend door: Modelleer Corporate

Aan deze tekening kunnen geen rechten ontleend worden. De vermeldte maten zijn indicatief en kunnen dus afwijken van de daadwerkelijke maten.