




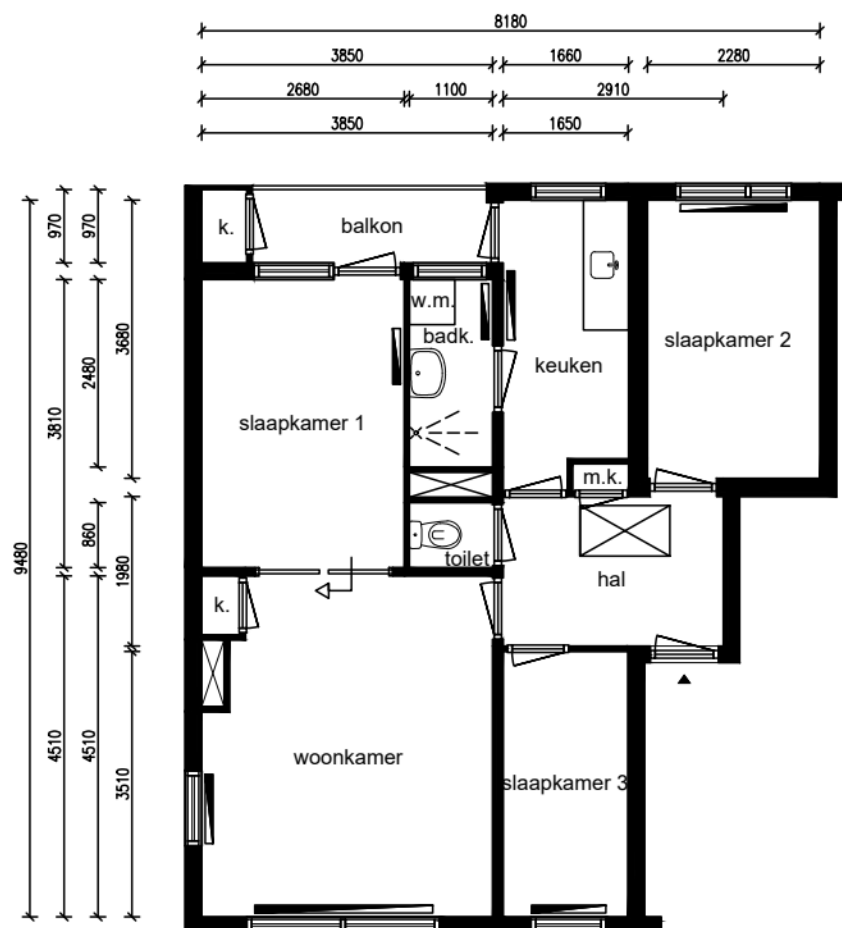

3e woonlaag

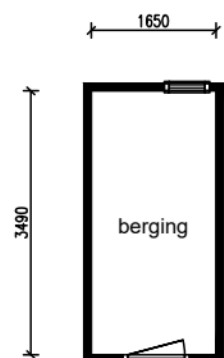

4e woonlaag

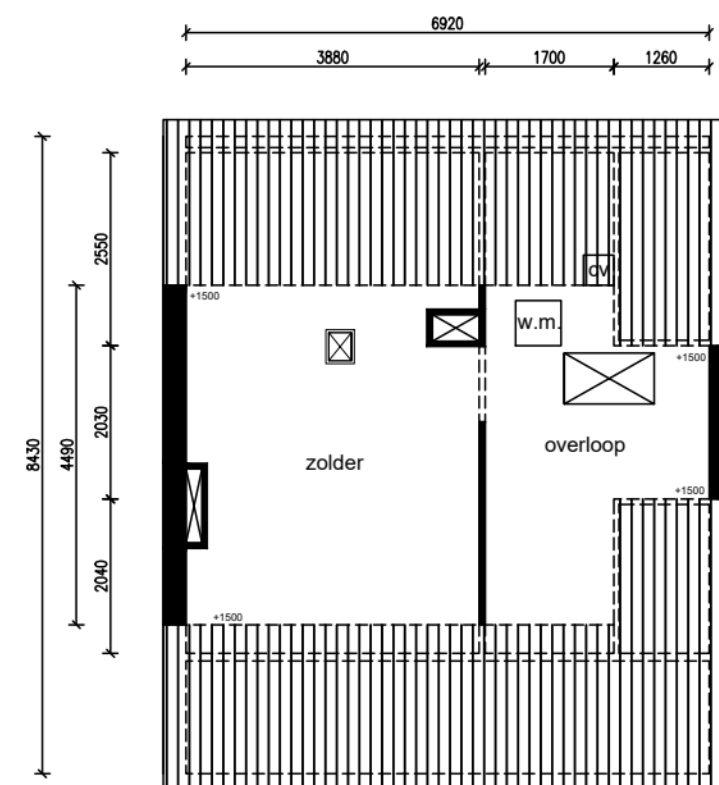

Ruimte	m²
Woonkamer	16,92
Keuken	6,04
Slaapkamer 1	10,21
Slaapkamer 2	8,39
Slaapkamer 3	5,79
Badkamer	2,73
Balkon	3,01
Berging	5,76
Zolder	16,77
Overloop	9,39
Hal	5,76
Totaal:	75,62
Privé buitenruimte:	3,01

Lengte aanrechtblad:
1,72m

NEN 2580

Gebruiksoppervlakte
88,14 m²

Bruto vloeroppervlakte
133,95 m²

Adres: Serooskerkestraat 87
Plaats: Krommenie
VHE-nummer: 21615019
Schaal: 1:100
Formaat: A3

Datum: 23-12-2025
Tekenaar: NM

parteon



EN Vastgoed vision
Roode Wildemanweg 47
1521PZ Wormerveer

Telefoon (075) 888 0383
E-mail info@envastgoedvision.nl
Website www.envastgoedvision.nl

Dick Laanplein 1
1521 HT Wormerveer
T: (075) 627 50 50
E: info@parteon.nl
I: www.parteon.nl