


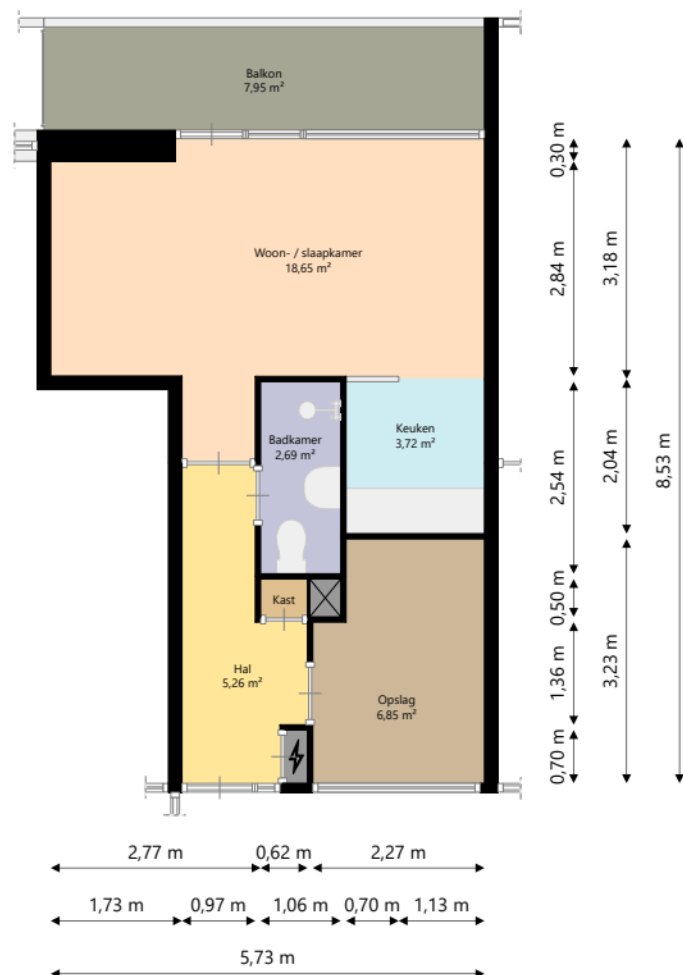

Nijestee i

Adres: Planetenlaan 749
9742 JA GRONINGEN

Verdieping: Achtste verdieping

Schaal: 1:100

Datum: 01-10-2025

Organisatie: Stichting Nijestee