



100 2100 100

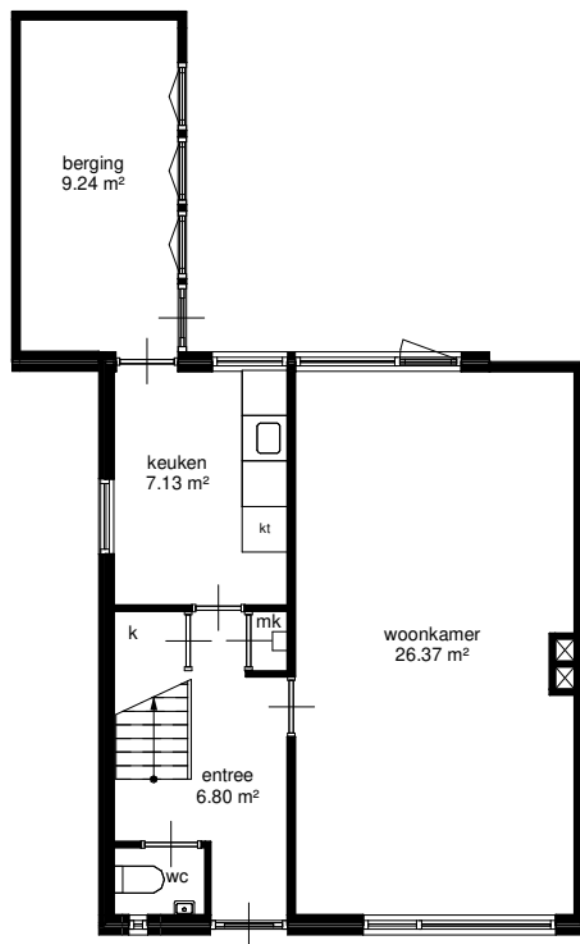

200 2300 100 3700 100
200 1210 70 1020 100 3700 100
200 6100 100

begane grond


100
4400
260
3100
70
3060
260
900
70

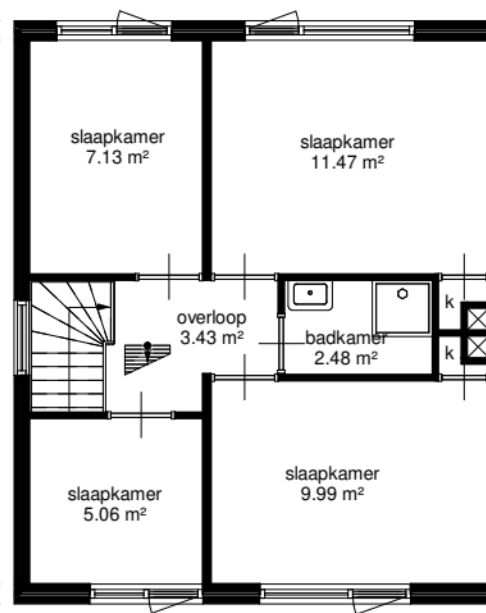

200 2300 100 3700 100
200 3300 70 1970 70 690 100
200 6100 100

eerste verdieping

260
3100
70
1760
70
2200
260
260
260

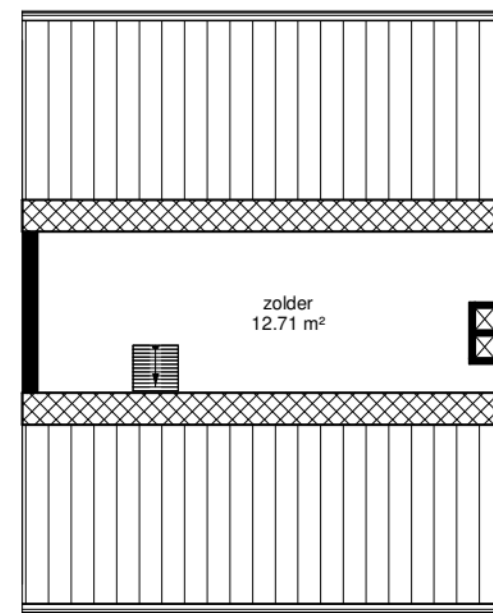

200 6100 100

tweede verdieping

wold & waard

Adres: Renkemastraat 16

Postcode: 9863PR Doezum

Schaal: 1 : 100

Datum: 30-12-2021

hitech

Alle maten zijn onder voorbehoud en aan deze tekening kunt u geen rechten ontleenen