



Begane grond

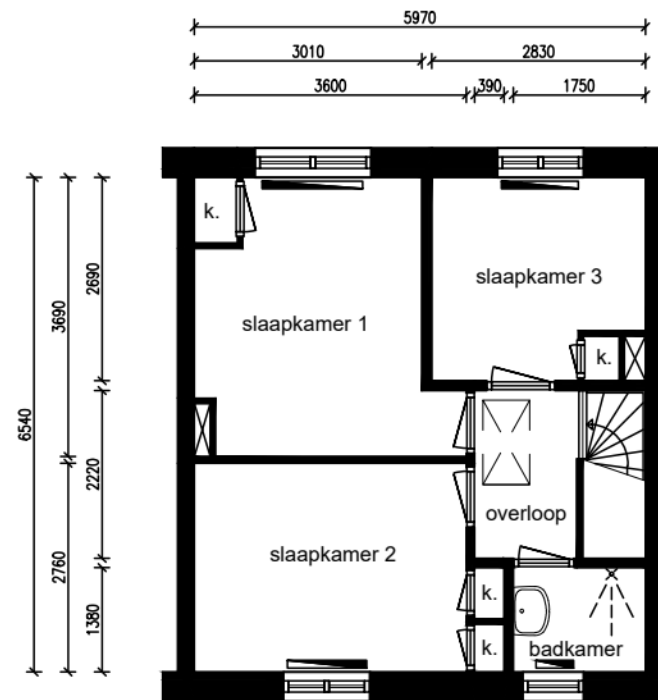

1e verdieping

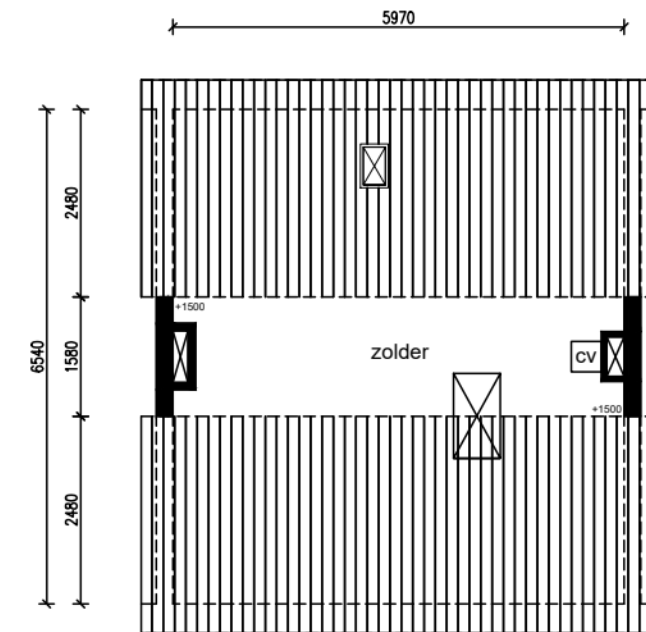

2e verdieping

| Ruimte | m ² |
|----------------------------|----------------|
| Woonkamer | 22,00 |
| Keuken | 7,76 |
| Slaapkamer 1 | 11,30 |
| Slaapkamer 2 | 10,45 |
| Slaapkamer 3 | 7,30 |
| Badkamer | 2,42 |
| Achtertuint | 55,50 |
| Voortuin | 11,94 |
| Zolder | 8,62 |
| Berging | 6,71 |
| Hal | 4,79 |
| Overloop | 3,02 |
| Totaal: | 144,00 |
| Privé buitenruimte: | 67,44 |

Lengte aanrechtblad:
2,02m

NEN 2580

Gebruiksoppervlakte
87,52 m²

Bruto vloeroppervlakte
135,93 m²

Adres: Willem van Saendenstraat 19
Plaats: Krommenie
VHE-nummer: 23116867
Schaal: 1:100
Formaat: A3

Datum: 24-12-2025
Tekenaar: NM

parteon

Dick Laanplein 1
1521 HT Wormerveer
T:(075) 627 50 50
E:info@parteon.nl
I:www.parteon.nl



EN Vastgoed vision
Roode Wildemanweg 47
1521PZ Wormerveer

Telefoon (075) 888 0383
E-mail info@envastgoedvision.nl
Website www.envastgoedvision.nl

