


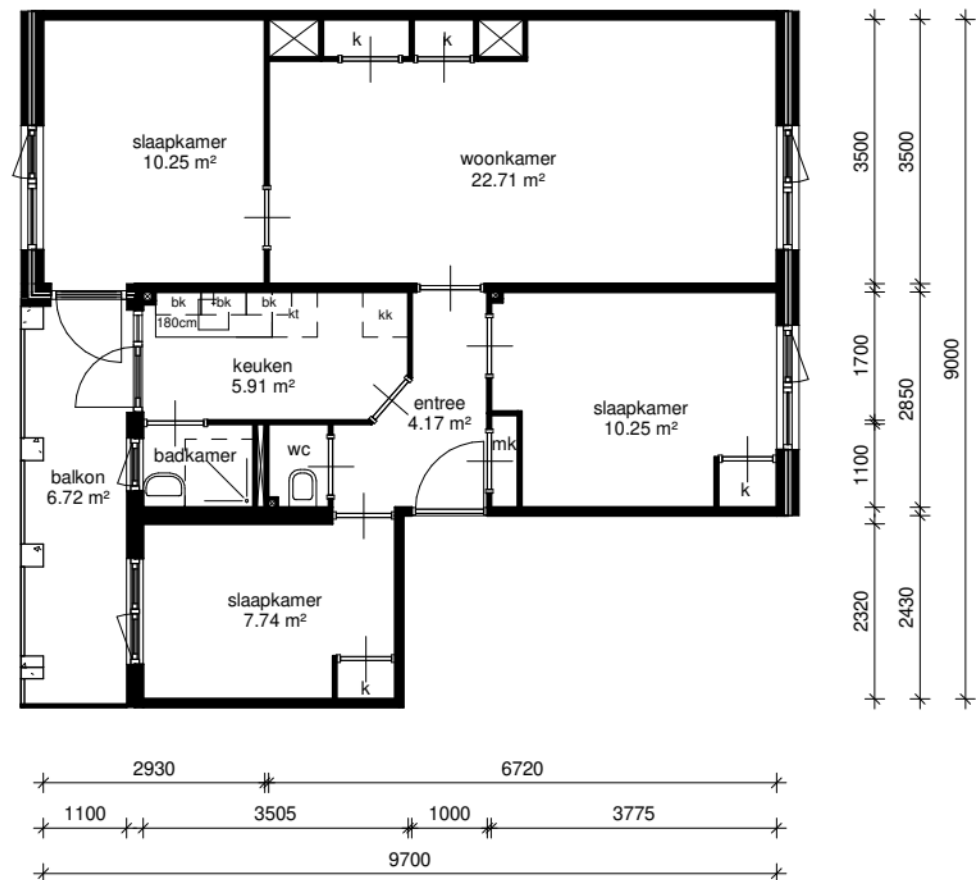

Aan deze tekening kunnen geen rechten worden ontleend. Maten ter plaatse controleren.

Adres: Koningstabelstraat 22A	
Postcode: 4205JM Gorinchem	
Complex: 522	
Schaal: 1 : 100	Formaat: A4
Datum: 18-10-2019	Getekend door: Tekenplus