


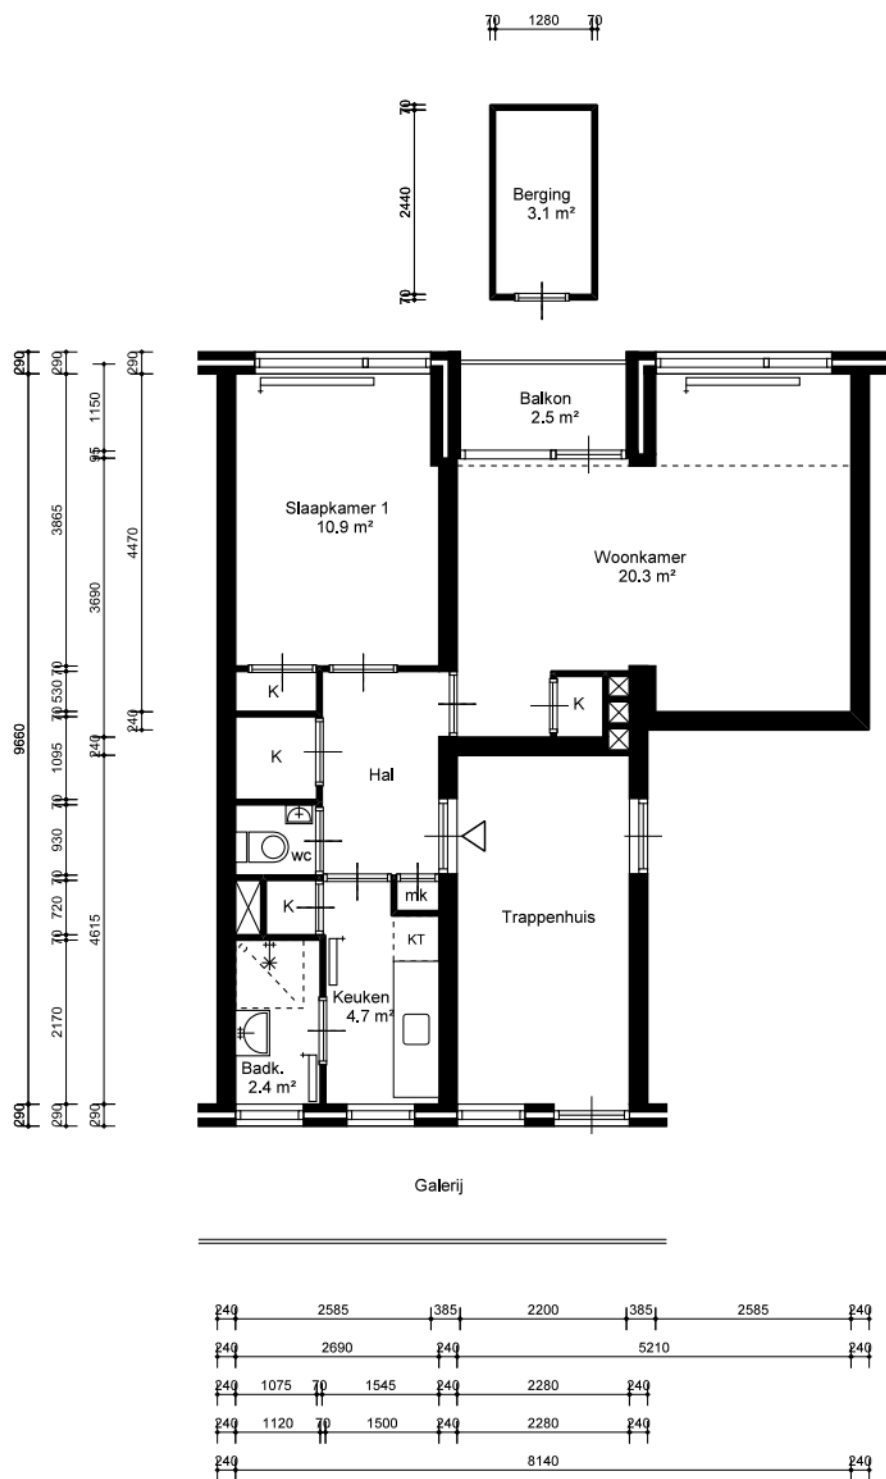

Jan Evertsenstraat 433
1061XX Amsterdam

Complex 36013

Type D

Schaal 1:100

Formaat 210x 297

Datum 12-12-2025

VHE-nummer
54189

Maten onder voorbehoud. Aan deze tekening kunnen geen rechten ontleend worden.

