




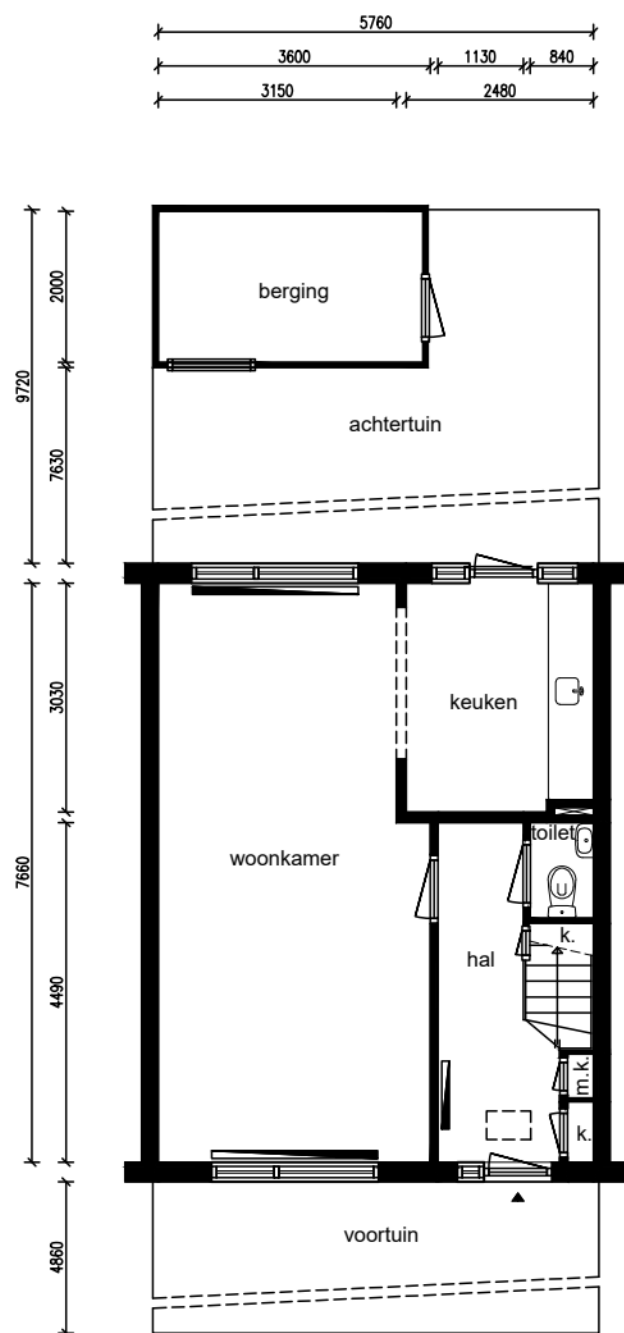

Begane grond

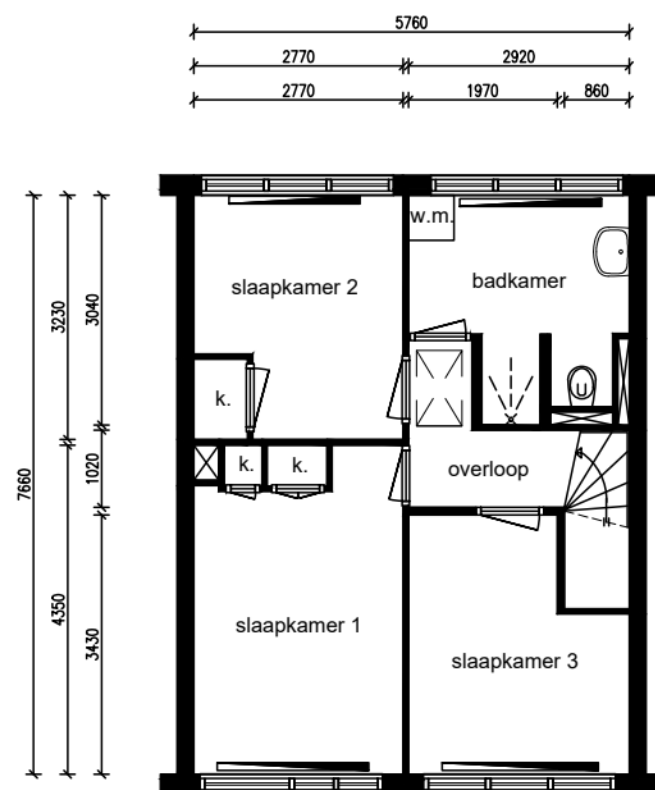

1e verdieping

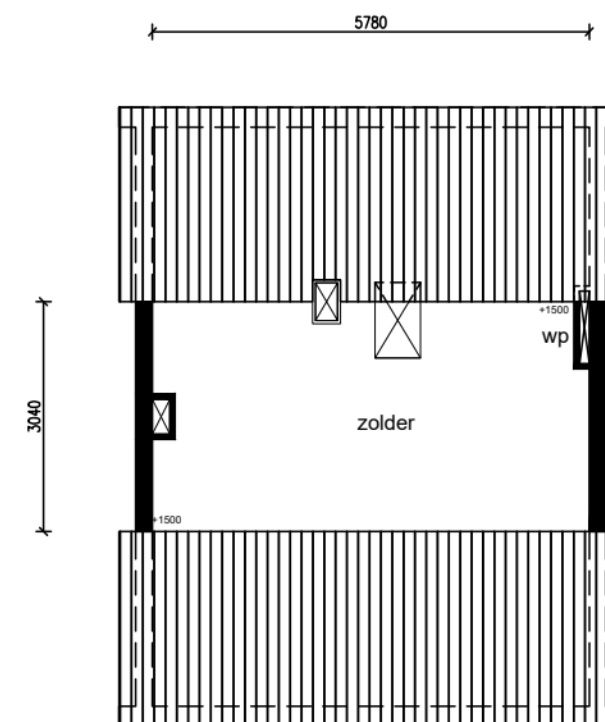

2e verdieping

Ruimte	m²
Woonkamer	26,15
Keuken	7,42
Slaapkamer 1	11,65
Slaapkamer 2	8,82
Slaapkamer 3	8,77
Badkamer	7,08
Achtertuin	49,74
Voortuin	28,67
Berging	7,00
Zolder	16,77
Hal	6,45
Overloop	3,22
Totaal:	172,08
Privé buitenruimte:	78,41

Lengte aanrechtblad:
2,87m

NEN 2580

Gebruiksoppervlakte
105,28 m²

Bruto vloeroppervlakte
146,91 m²

Adres: Antonie de Vriesstraat 29
Plaats: Zaandijk
VHE-nummer: 28410278
Schaal: 1:100
Formaat: A3

Datum: 23-12-2025
Tekenaar: NM

parteon

EN
Vastgoed vision

EN Vastgoed vision
Roode Wildemanweg 47
1521PZ Wormerveer

Telefoon (075) 888 0383
E-mail info@envastgoedvision.nl
Website www.envastgoedvision.nl

Dick Laanplein 1
1521 HT Wormerveer
T: (075) 627 50 50
E: info@parteon.nl
I: www.parteon.nl

