




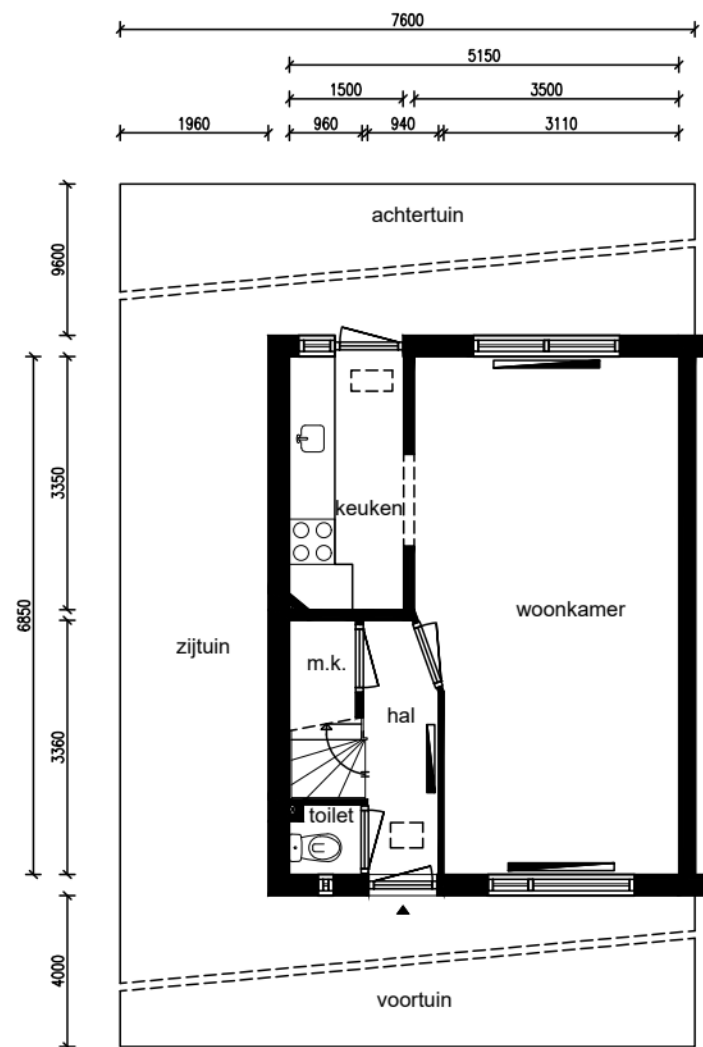

Begane grond

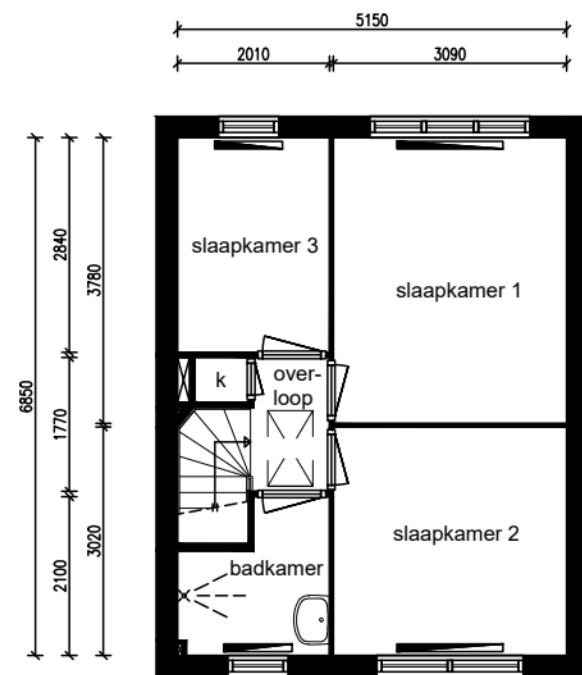

1e verdieping

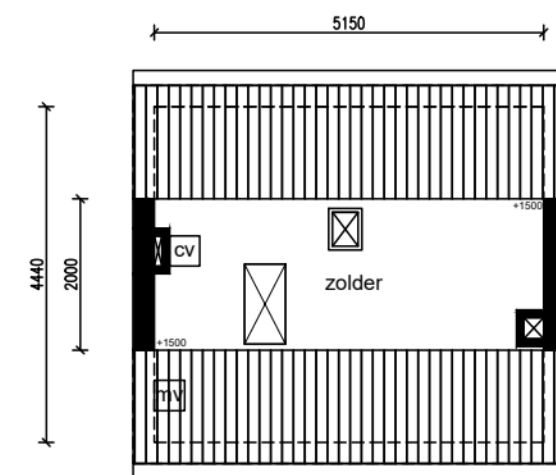

2e verdieping



Ruimte	m²
Woonkamer	22,82
Keuken	5,03
Slaapkamer 1	11,68
Slaapkamer 2	9,33
Slaapkamer 3	5,71
Badkamer	3,47
Voortuin	30,40
Achtertuin	72,96
Zijtuin	14,52
Zolder	9,43
Hal	3,11
Overloop	1,77
Totaal:	185,35
Privé buitenruimte:	117,88

Lengte aanrechtblad:
3,58m

NEN 2580

Gebruiksoppervlakte
80,86 m²

Bruto vloeroppervlakte
109,80 m²

Adres: Tulpstraat 14
Plaats: Wormerveer
VHE-nummer: 17311602
Schaal: 1:100
Formaat: A3

Datum: 24-12-2025
Tekenaar: NM

parteon

Dick Laanplein 1
1521 HT Wormerveer
T: (075) 627 50 50
E: info@parteon.nl
I: www.parteon.nl



EN Vastgoed Vision
Roode Wildemanweg 47
1521PZ Wormerveer

Telefoon (075) 888 0383
E-mail info@envastgoedvision.nl
Internet www.envastgoedvision.nl