


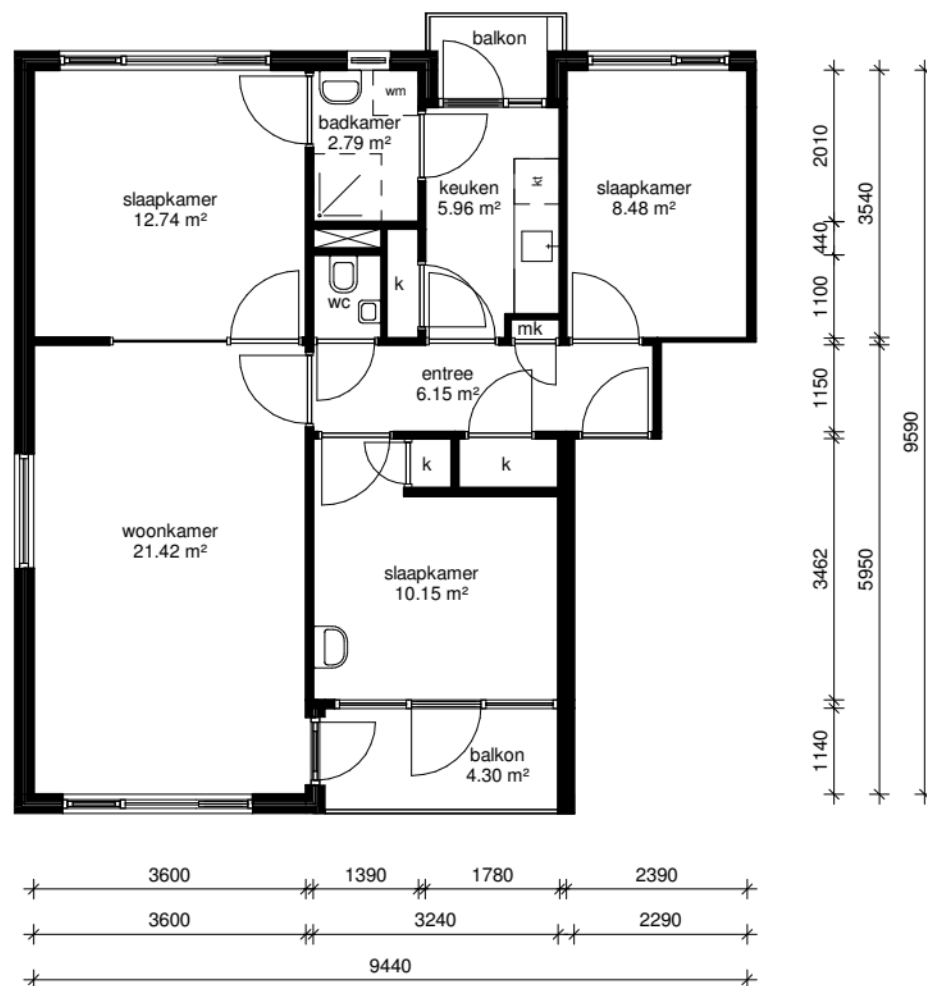

eerste verdieping

lefier

Adres: Hagedisstraat 41	
Postcode: 9742 TG GRONINGEN	
OGE-nummer: E-0032417	
Schaal: 1 : 100	Formaat: A4
Datum: 4/6/2024	Getekend door: Hitech
 Alle rechten zijn onder voorbehoud en aan deze tekening kunt u geen rechten ontleen	