


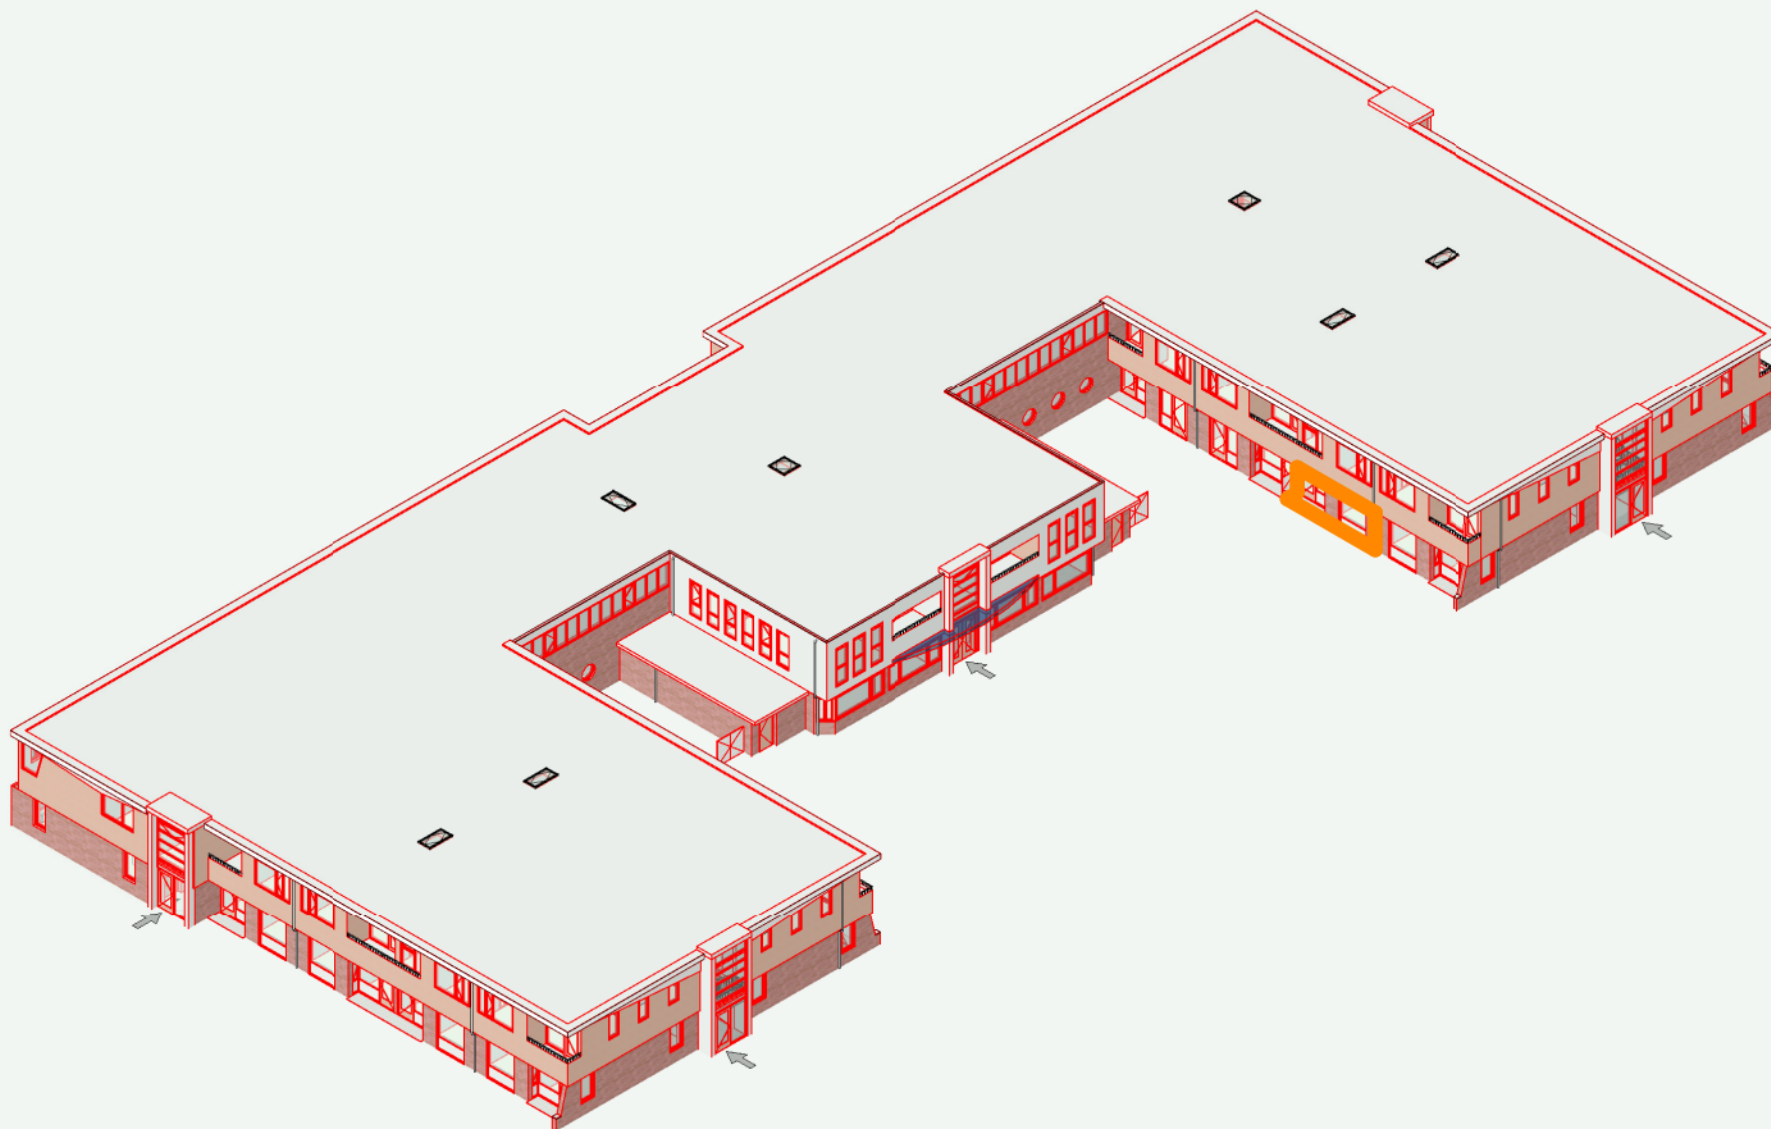

• In deze tekening zijn afmetingen in millimeters uitgedrukt en berekeningen in meters. • De oppervlakte is berekend op vloerhoogte (niet op stahoogte). • Aan deze tekening kunnen geen rechten worden ontleend. Afmetingen kunnen in werkelijkheid afwijken.

Adres : In t Rietwerf 53, Hank

Cluster : F0808-B08402

Type : NCH

VHE : E001585

Bouwjaar : 1989

Verdieping :Bg

Formaat : A4

Datum : 01-11-2023

BAZALT
WONEN