


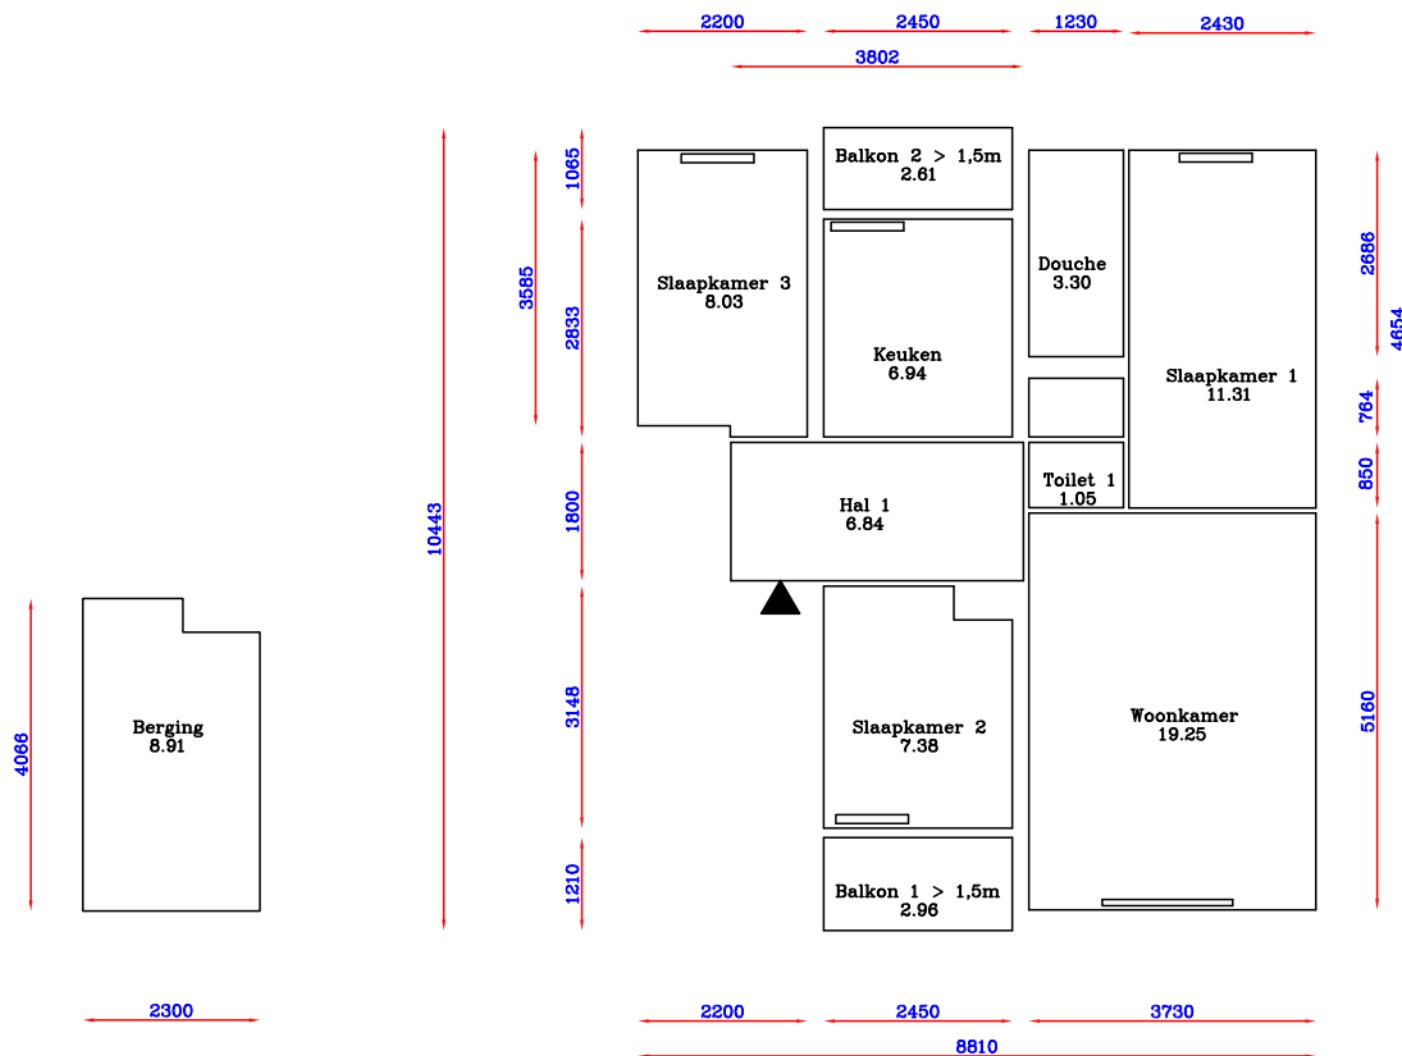

Onderbouw

1e Verdieping

adres: **de Zoom**

52

plaats: **6711BP Ede**

tek.nr.: **10110400016**

Aan onvolkomenheden in de vermelde gegevens kunnen geen aanspraken worden ontleend.