


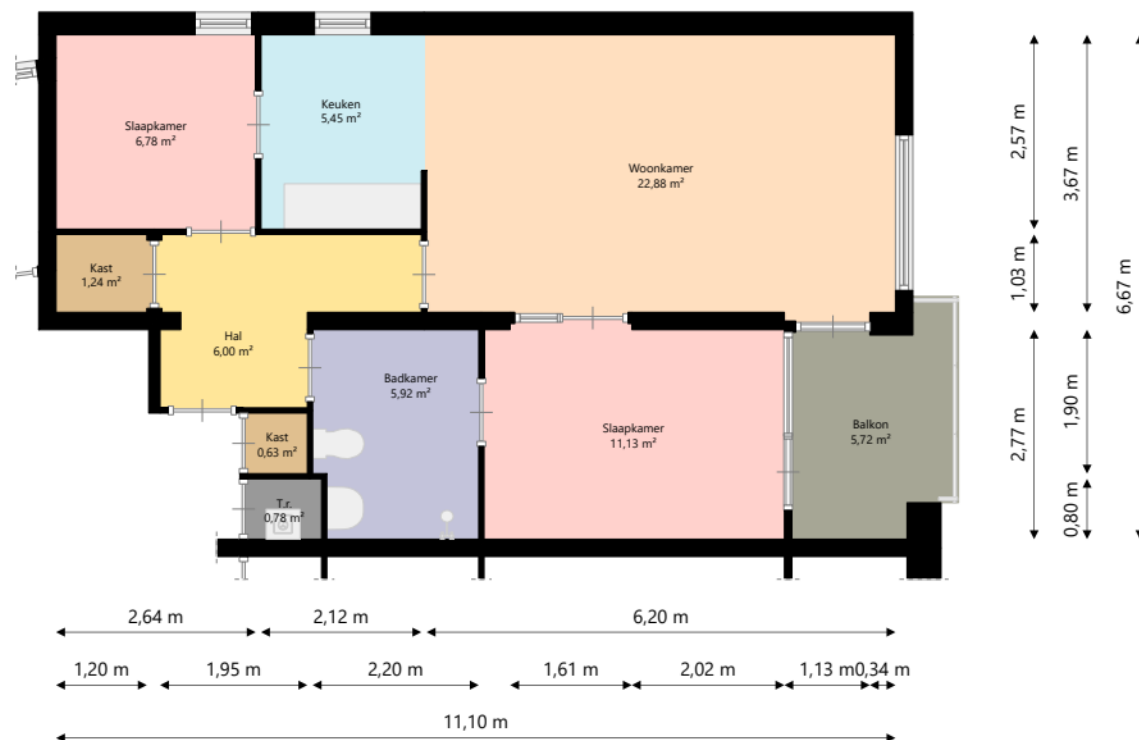

WOON
KRACHT
10

Adres: Badhuisstraat 14
3353AD PAPENDRECHT

Verdieping: Begane grond

Schaal: 1:100

Datum: 24-03-2025

Organisatie: Stichting Woonkracht10