


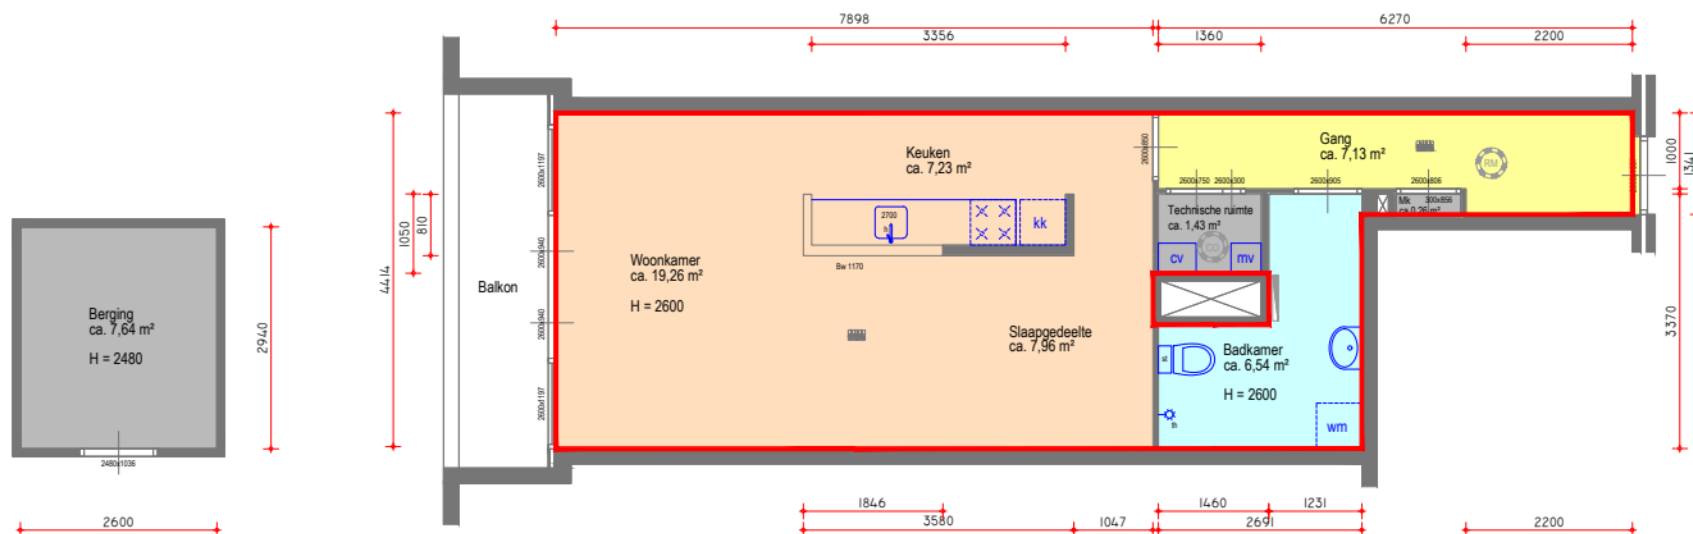

Gebruiksoppervlakte: ca. 51,12 m²
 Niveau: Vijfde etage (berging b.g.)
 Buitengevel: 300 mm
 Lichte scheidingswanden: 70 mm

Complex: 069
 VHO: V09661
 Schoolstraat 67
 1211 AX
 Hilversum
 Datum: 10-10-2022

- Verblijfsruimte
- Verkeersruimte
- Badruimte
- Toiletruimte
- Overige ruimte
- Radiator
- Vloerverwarming
- Gebruiksoppervlakten

Aan deze tekening kunnen geen rechten worden ontleend. Deze tekening is niet op schaal.