

Nijestee i


Adres: Aquamarijnstraat 405
9743 PK GRONINGEN

Verdieping: Begane grond

Schaal: 1:100

Datum: 05-01-2026

Organisatie: Stichting Nijestee

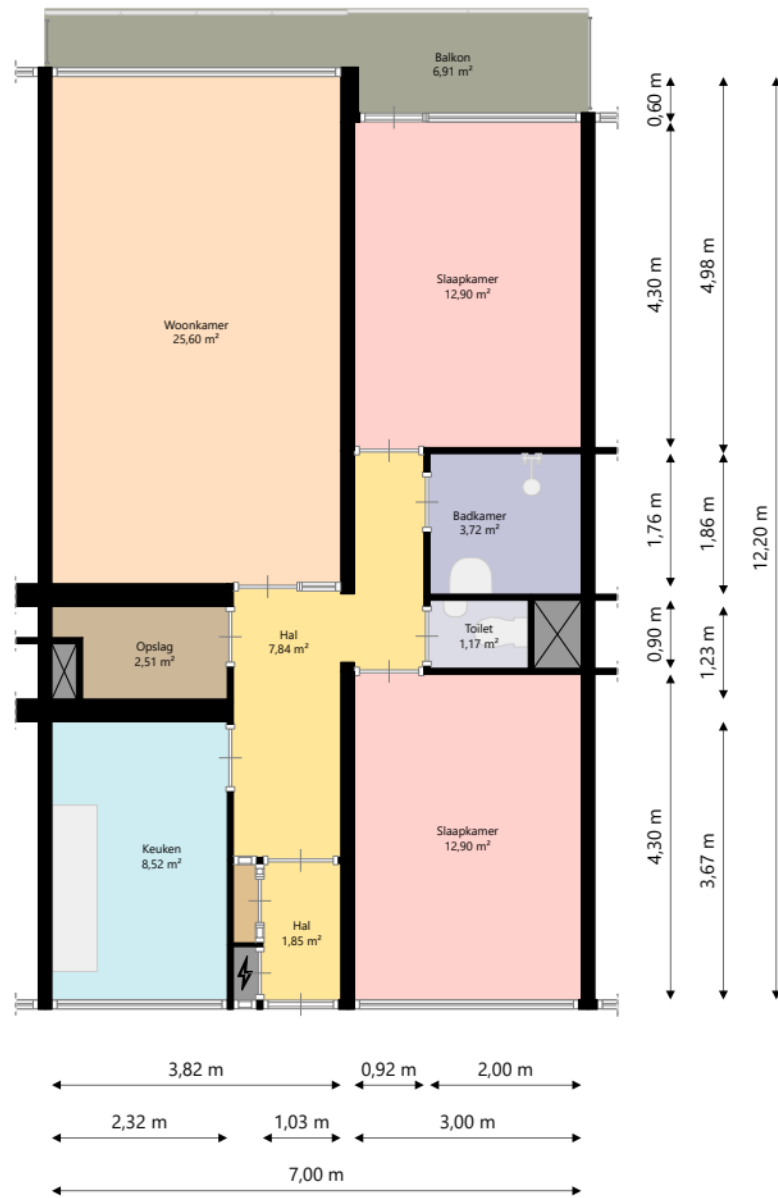

Nijestee i

Adres: Aquamarijnstraat 405
9743 PK GRONINGEN

Verdieping: Tiende verdieping

Schaal: 1:100

Datum: 05-01-2026

Organisatie: Stichting Nijestee