


Adres: Vredenrustlaan 56A
9645NJ VEENDAM

Verdieping: Begane grond

Schaal: 1:100

Datum: 21-04-2024

Organisatie: Stichting Acantus

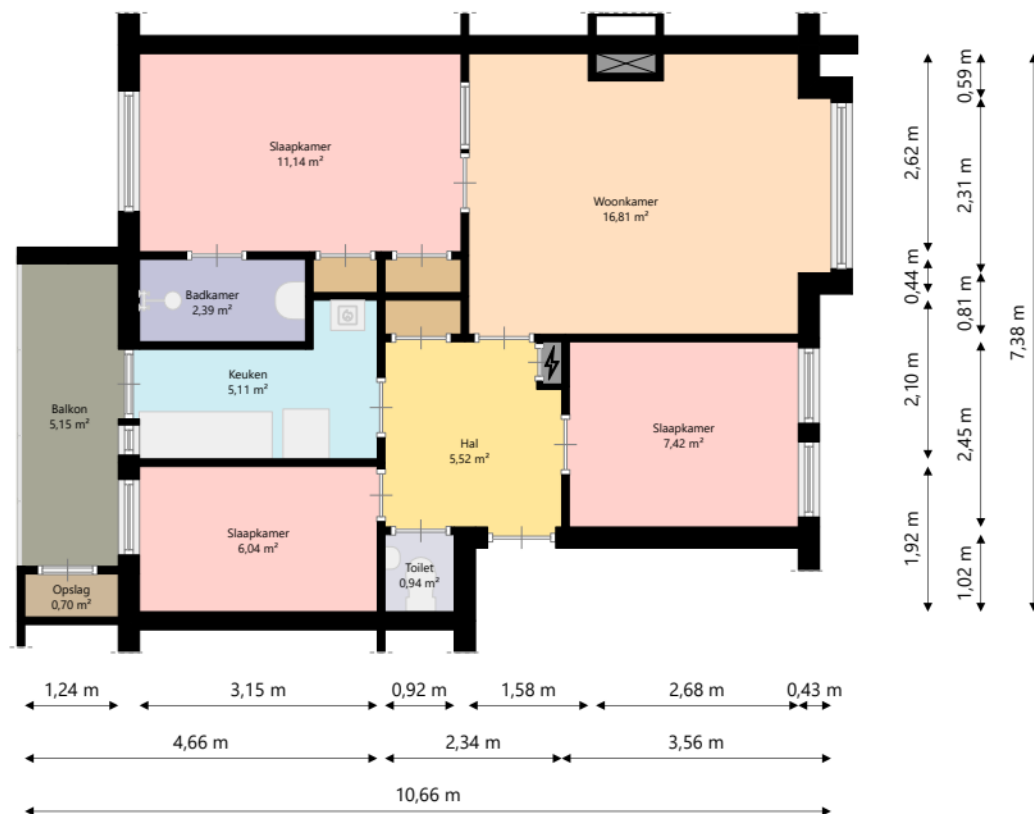

Adres: Vredenrustlaan 56A
9645NJ VEENDAM

Verdieping: Eerste verdieping

Schaal: 1:100

Datum: 21-04-2024

Organisatie: Stichting Acantus