


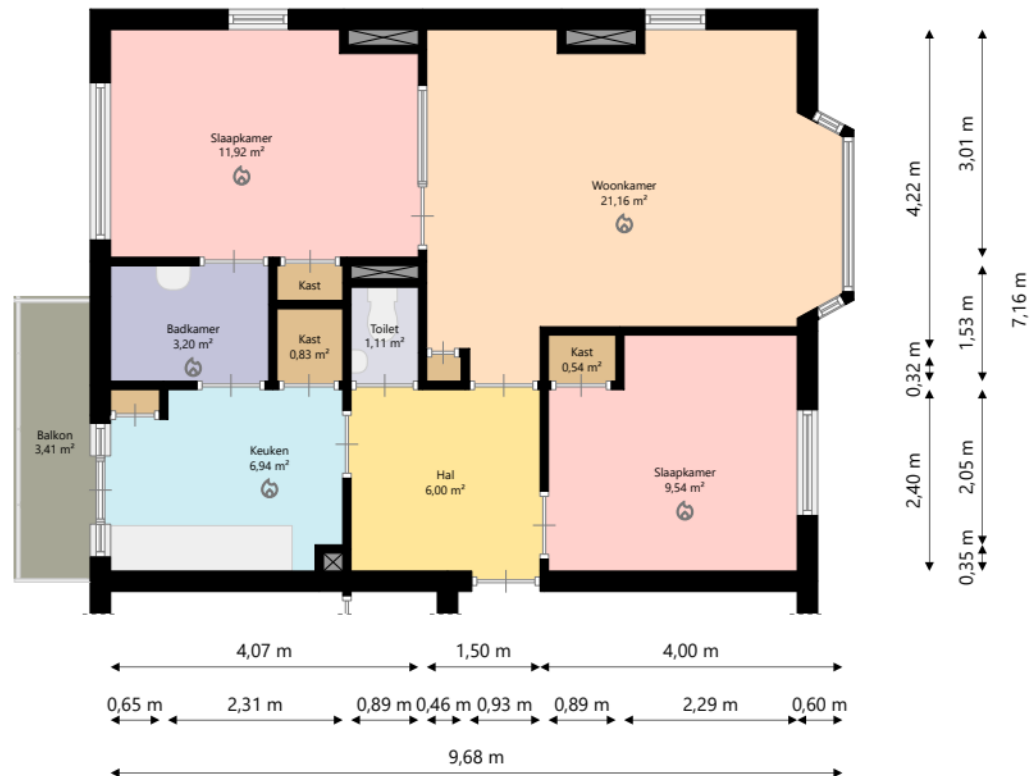

Adres: V Beresteijnstraat 8B
9641AB VEENDAM

Verdieping: Tweede verdieping

Schaal: 1:100

Datum: 22-05-2025

Organisatie: Stichting Acantus