


GO WONEN TOTAAL	58.6m ²
GO OVERIG INPANDIG	0m ²
GO EXTERNE BERGR.	7.80m ²
GO GEBOUWGEBONDEN BUITENR.	0m ²

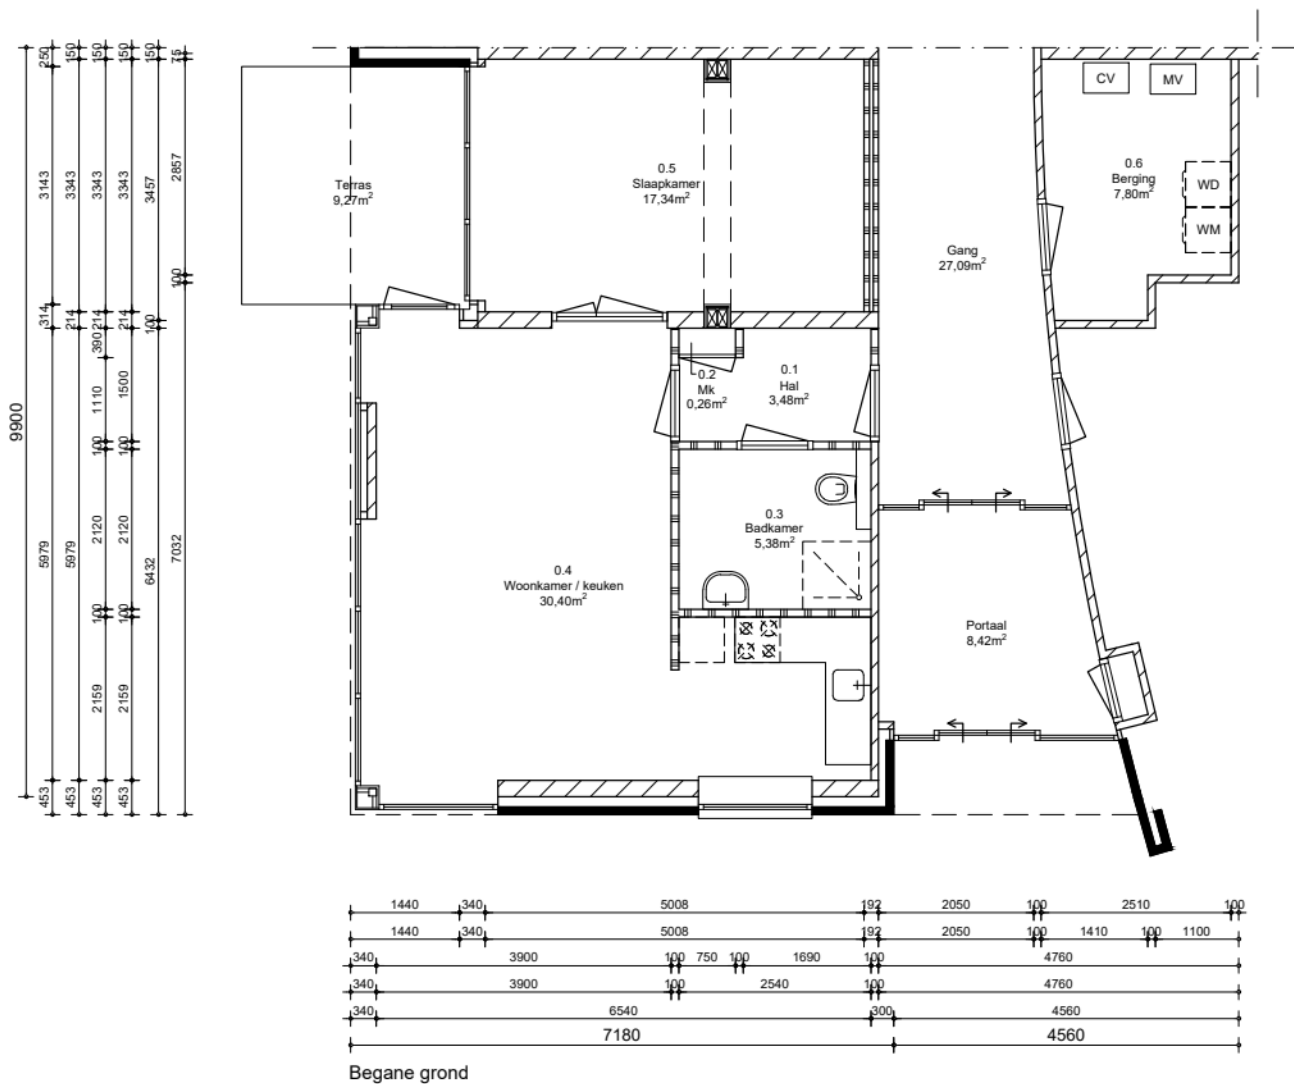

0 1 2 3 4 5m

gevel metselwerk
dragende wand
niet dragende wand

adres :	Burg. Hommesstraat 2b	complex:	schaal : 1:100	getekend : TDC	datum : 25-09-25
woonomgeving :	Beusichem		fase : Bouwkundig	bouwjaar : 2007	aantal won. : 01
technisch type :	-	160144	Kleine maatwijzigingen zijn voorbehouden en aan de maatvoering kunnen geen rechten worden ontleend.		