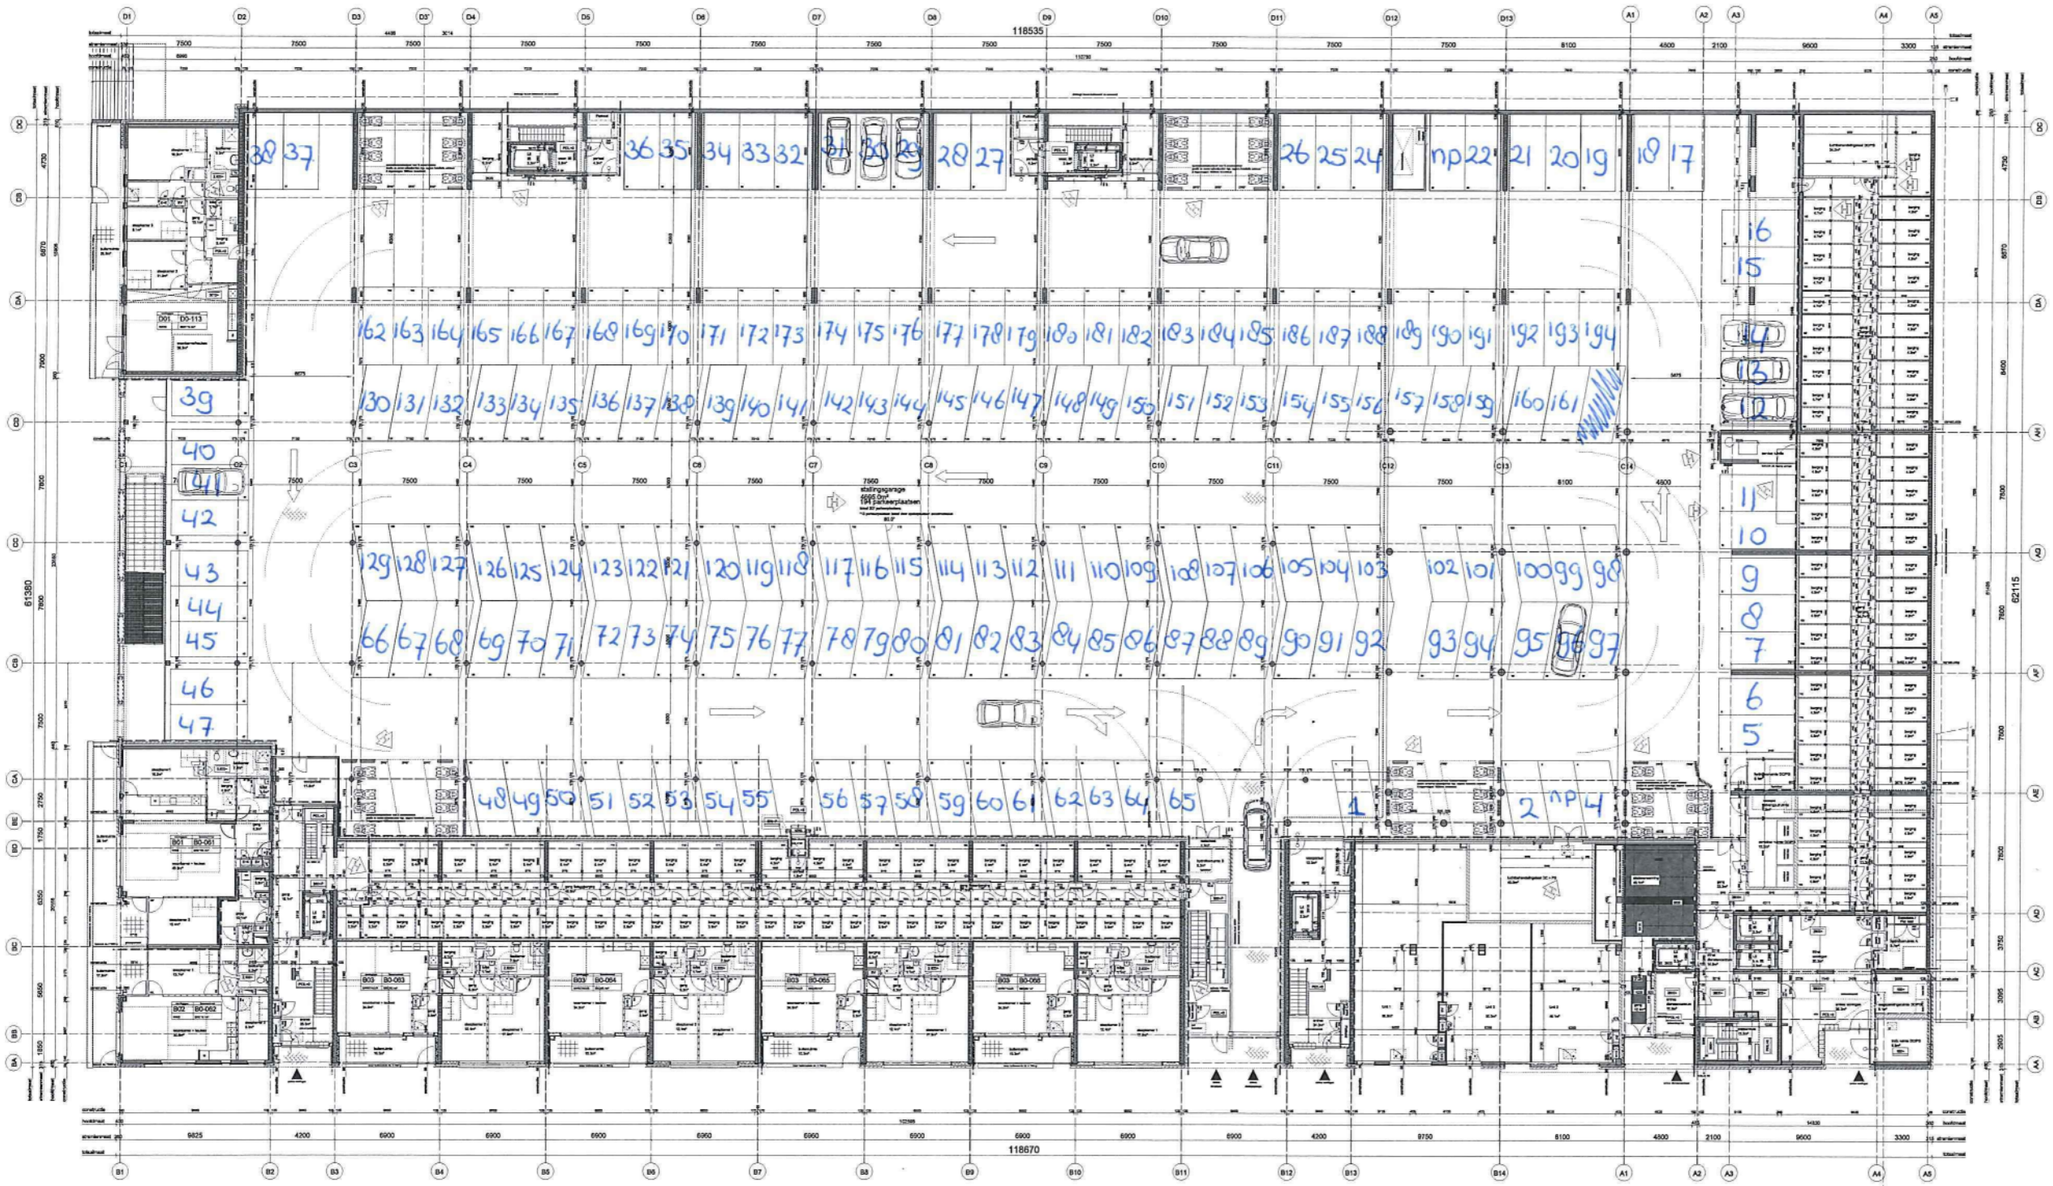

RENVOOI

bouwfundig

brandveiligheid

algemeen

EGM architecten

Kadoelar Breek
Amsterdam

A07101.00

BOUWUITVOERING

plattegrond begane grond

14-07-2010 | 1:100 | A0L | BU | 0 | 200 | H