


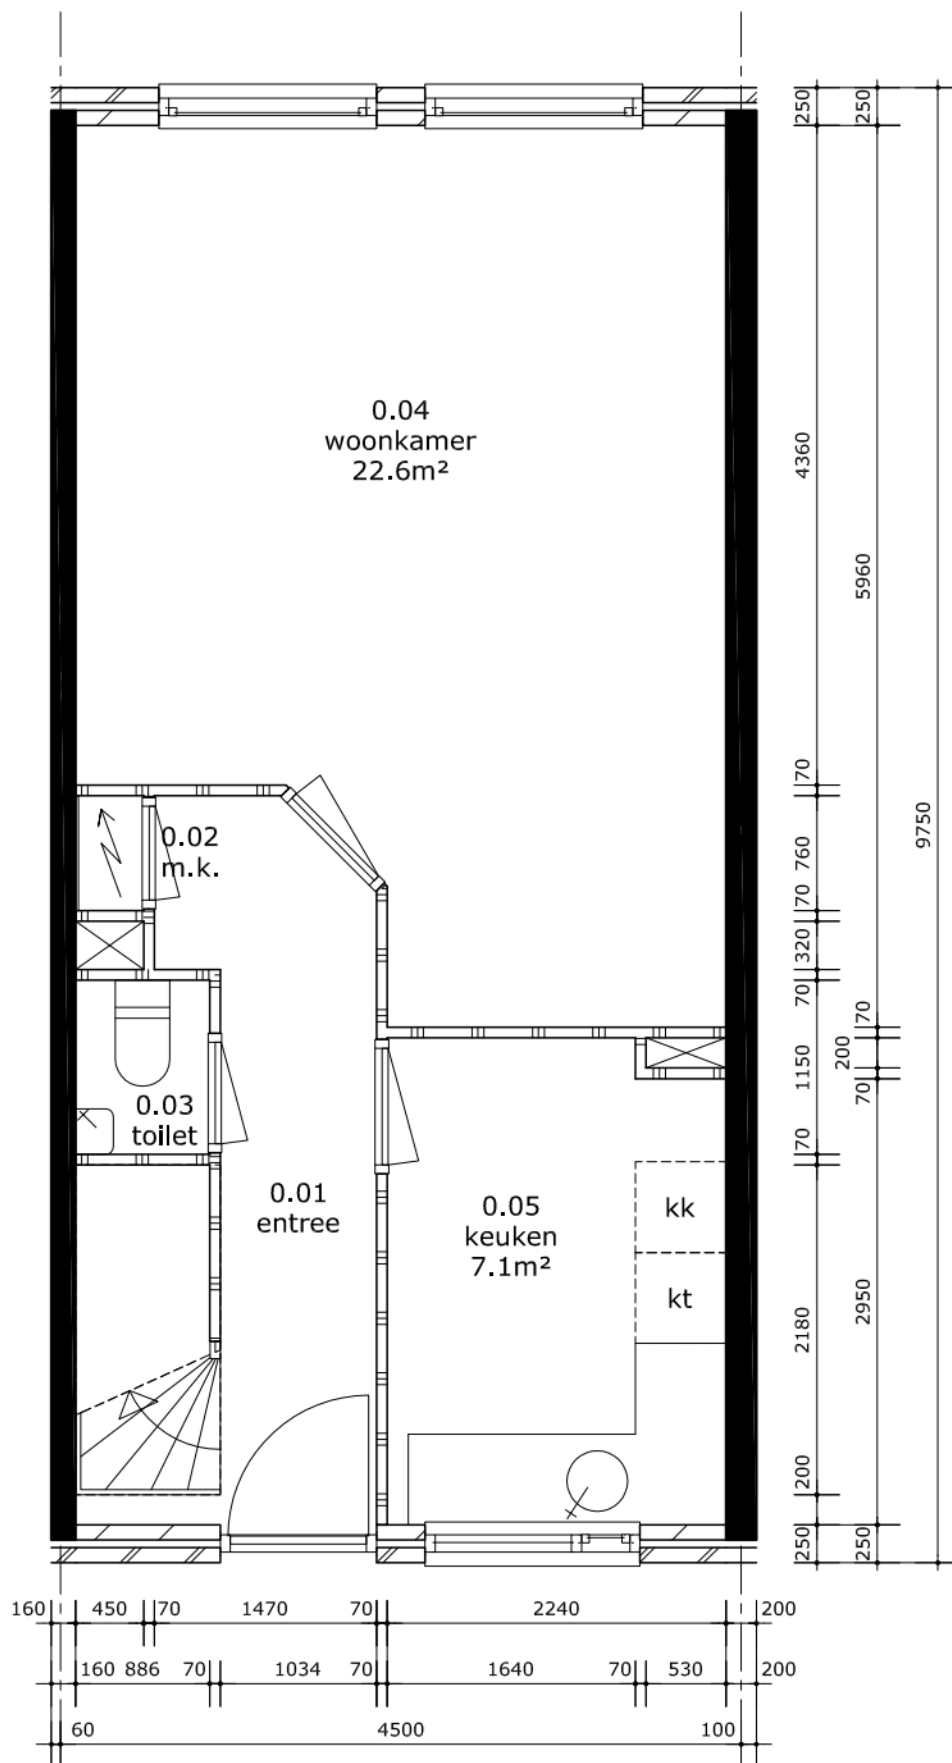

2e verdieping

	complexomschrijving			Lange Wantijkade e.o.
	tek.nr.	001	complex	adres
	datum	10-06-09	324201	
	schaal	1:50	type	
	formaat	A4	I3	
DEZE TEKENING IS BEDOELD OM HUURDEURS EN DERDEN TE INFORMEREN OVER DE WONING, INDELING, MATEN EN OPPERVLAKTEN ZIJN INDICATIEF, AAN DEZE TEKENING KUNNEN GEEN RECHTEN WORDEN ONTLEEND.				