


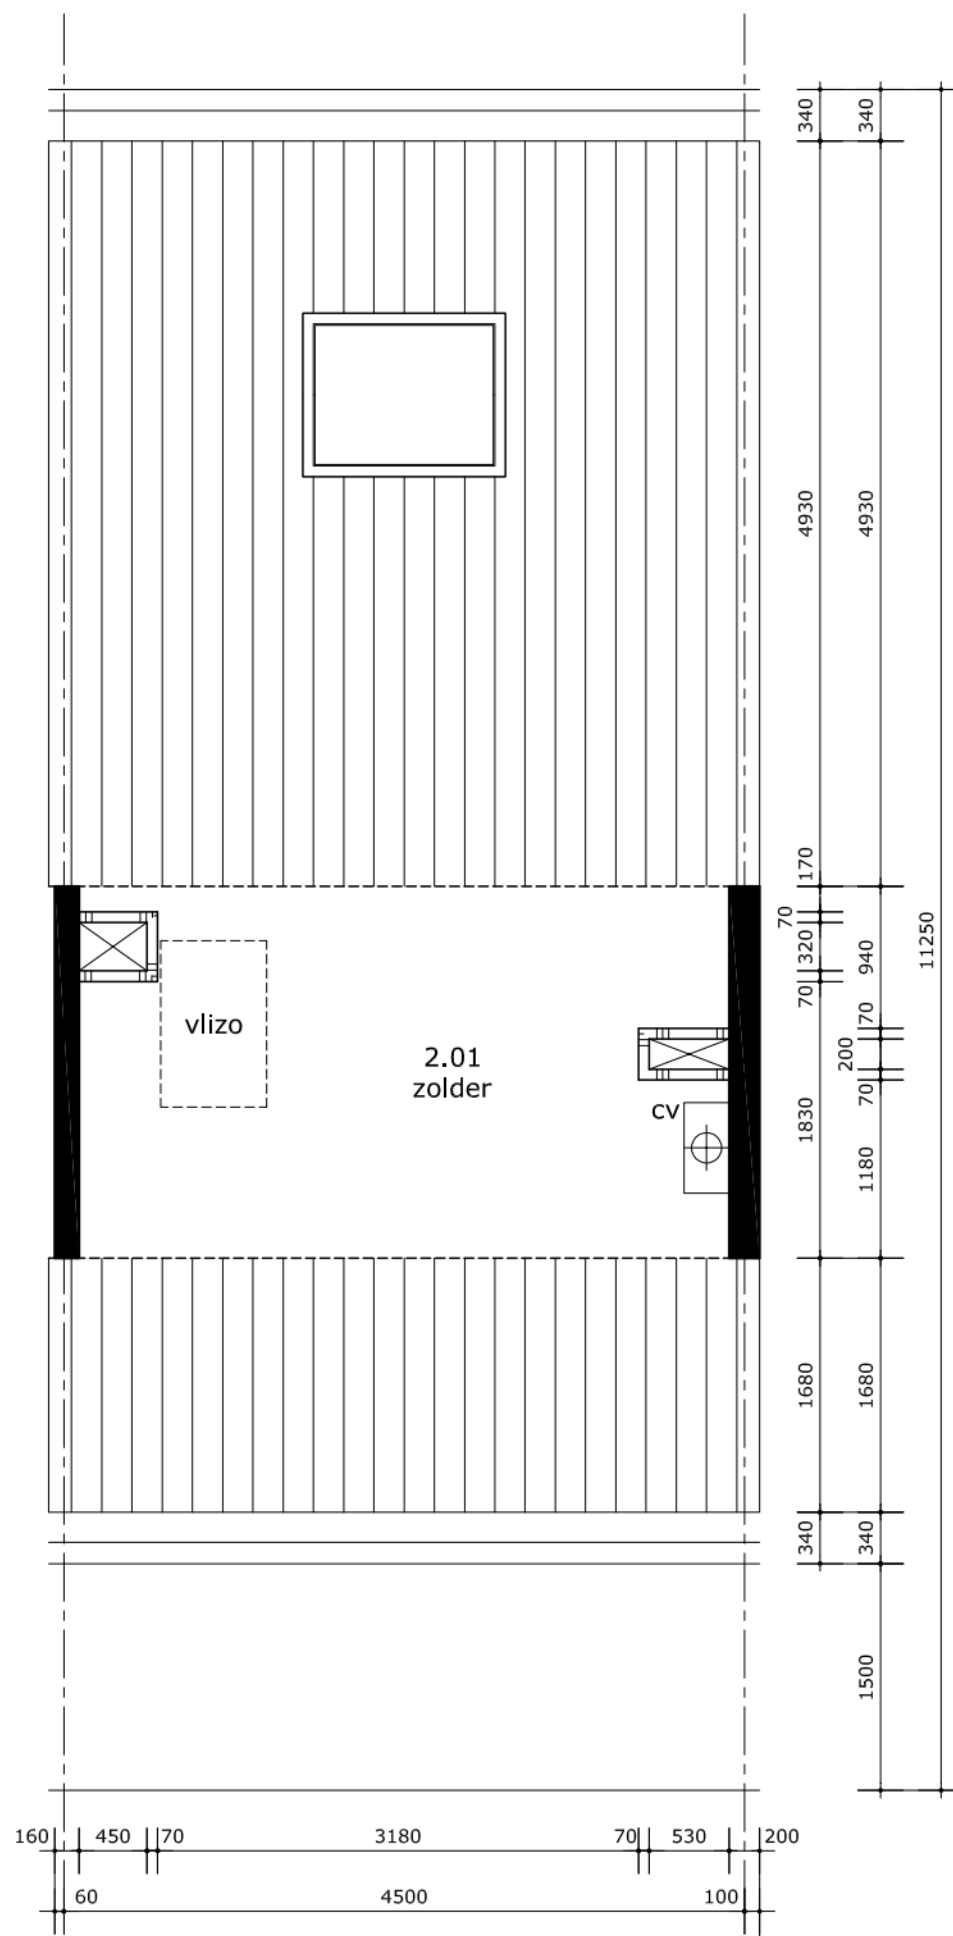

4e verdieping

	complexomschrijving			Lange Wantijkade e.o.
	tek.nr.	003	complex	adres
	datum	10-06-09	324201	
	schaal	1:50	type	
	formaat	A3	I3	DEZE TEKENING IS BEDOELD OM HUURDERS EN DERDEN TE INFORMEREN OVER DE WONING, INDELING, PARTEN EN OPPERVLAKTEN ZIJN INDICATIEF, AAN DEZE TEKENING KUNNEN GEEN RECHTEN WORDEN ONTLEEND.