


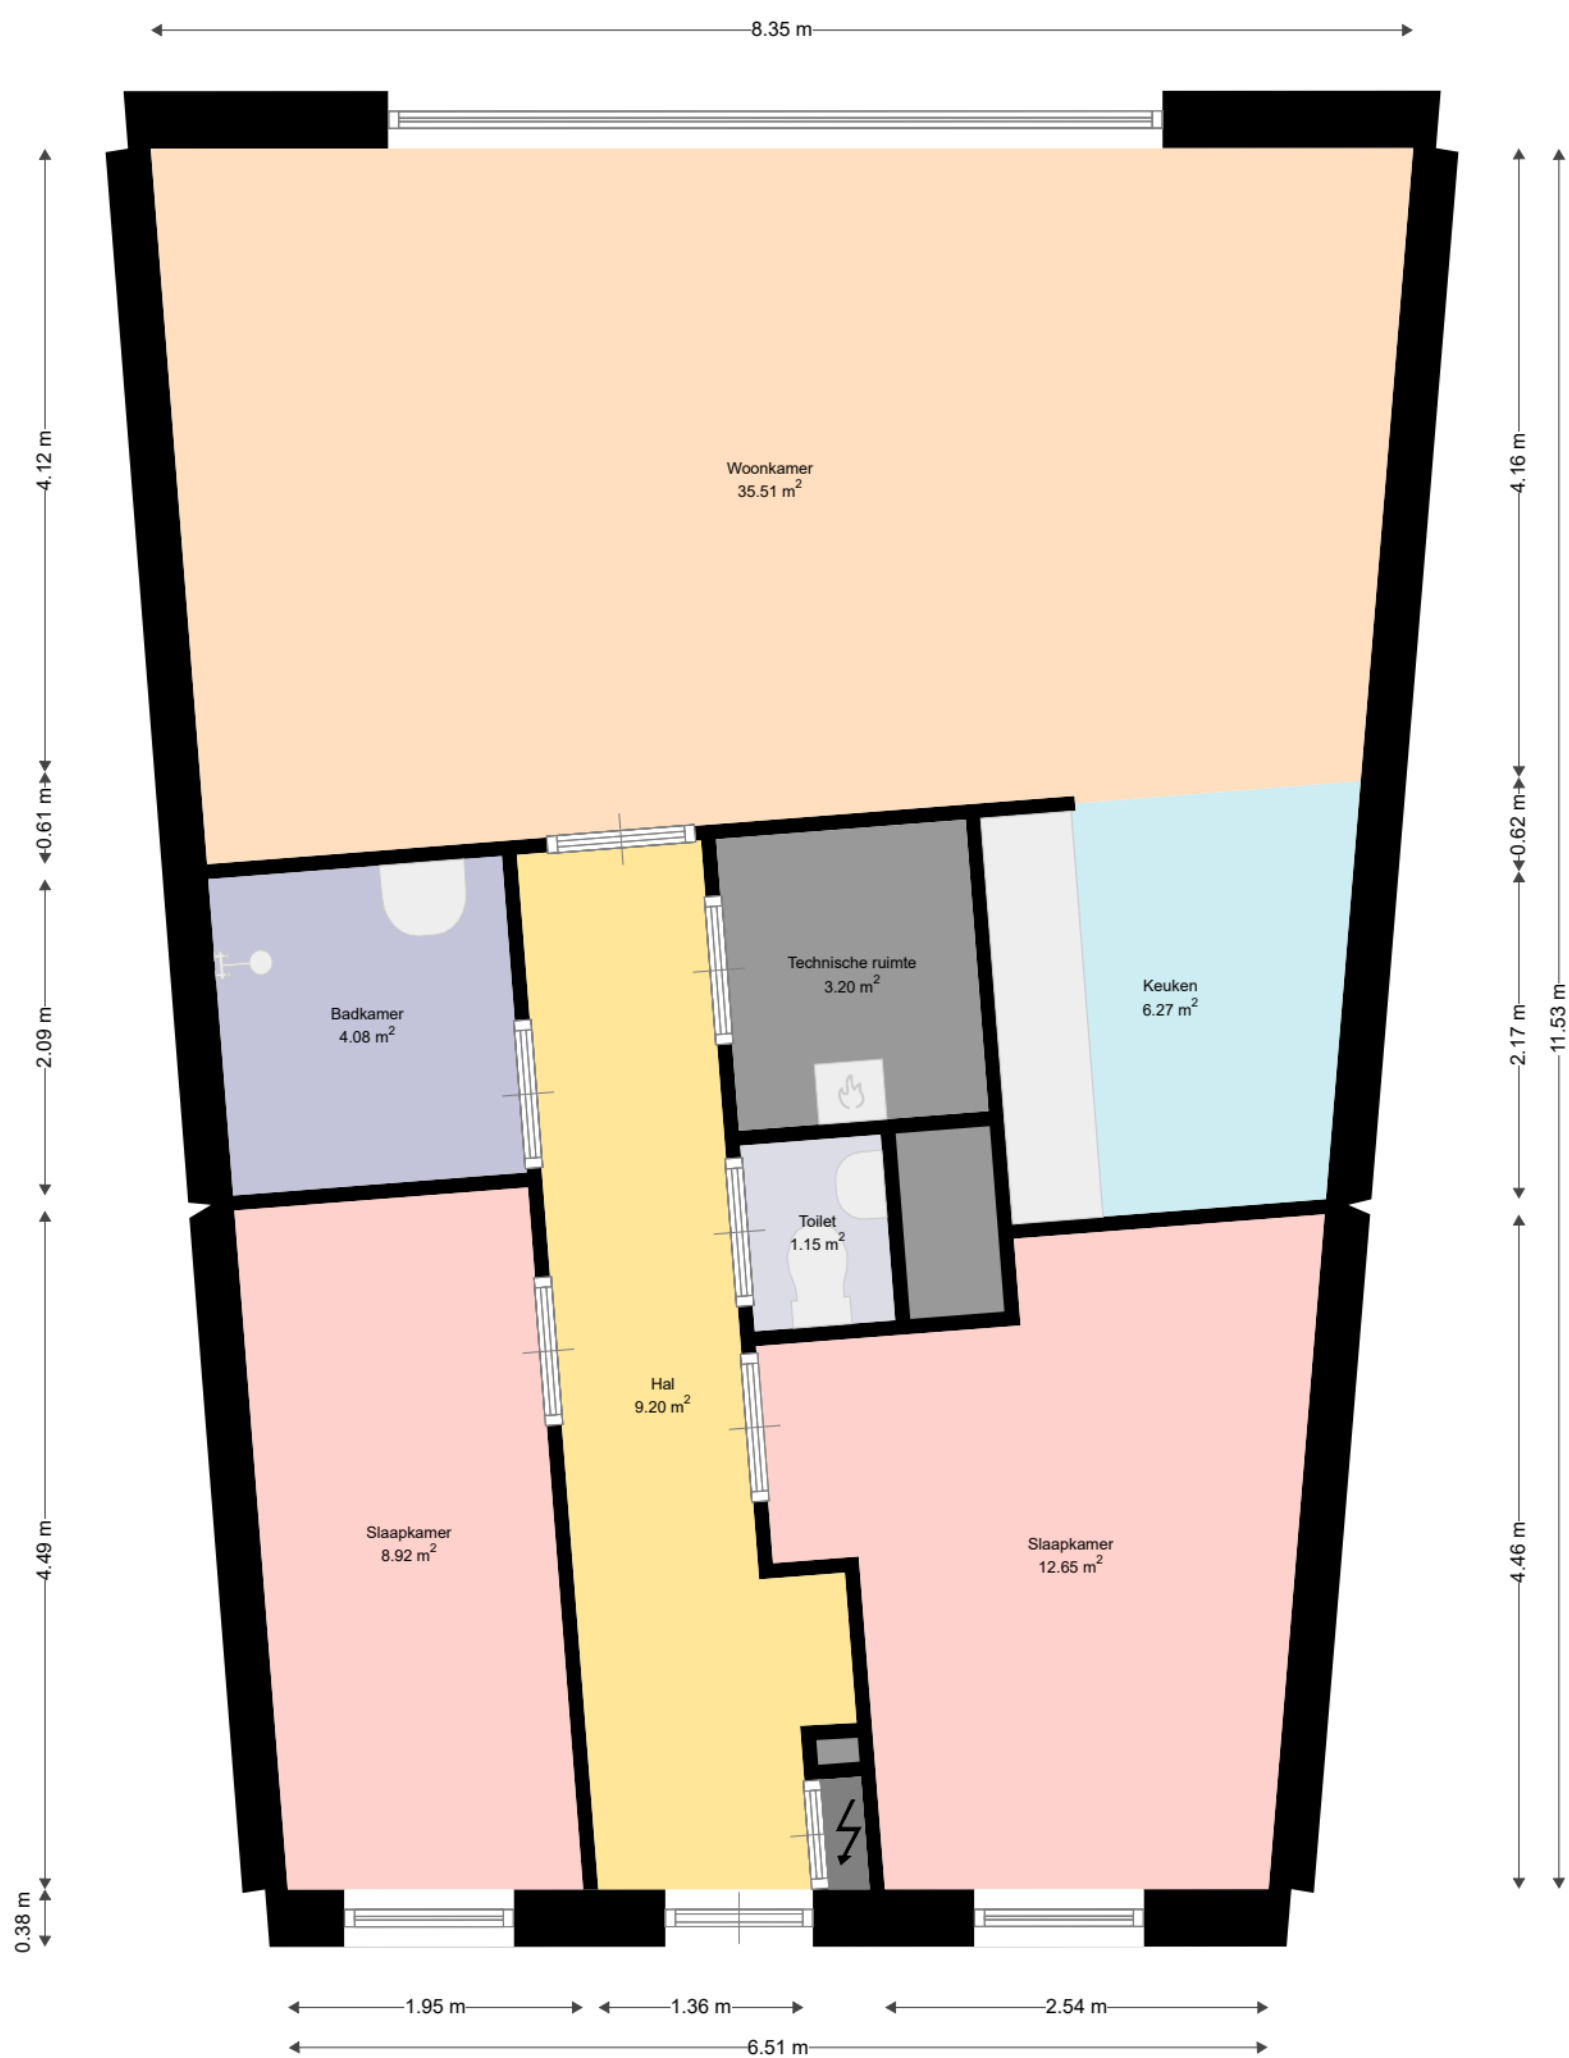

Adres: Kruitmolen 120  
3995ER HOUTEN

Verdieping: Vijfte verdieping  
Schaal: 1:50  
Datum: 04-11-2022

Organisatie: Viveste