




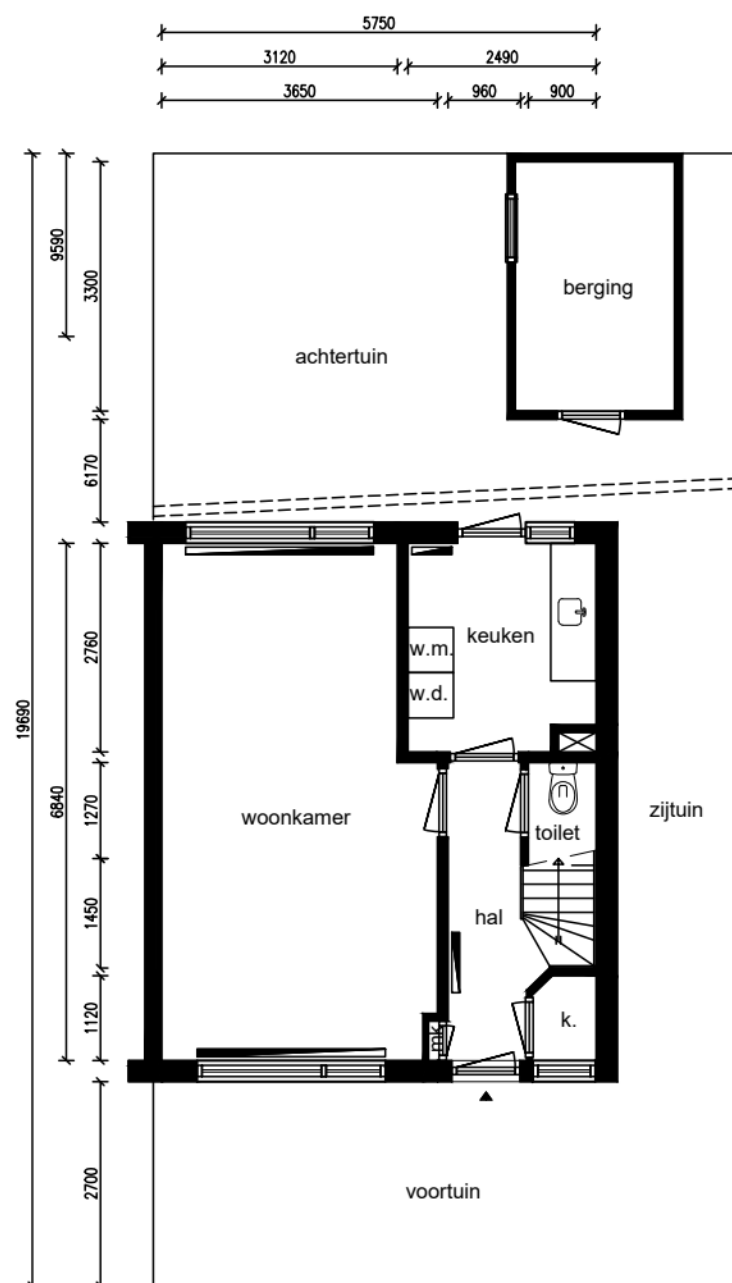

Begane grond

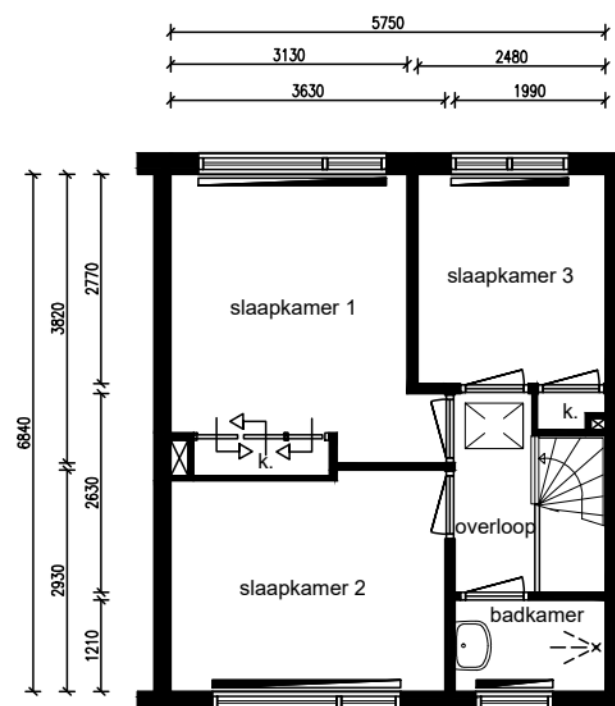

1e verdieping

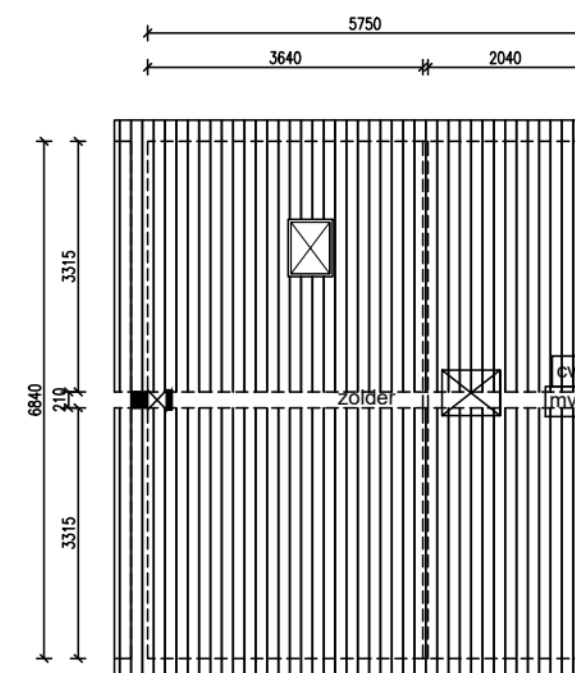

2e verdieping

Ruimte	m ²
Woonkamer	23,31
Keuken	6,66
Slaapkamer 1	12,38
Slaapkamer 2	10,33
Slaapkamer 3	7,24
Badkamer	2,41
Berging	6,96
Achtertuint	66,42
Zijtuin	11,91
Voortuin	20,93
Zolder	1,21
Overloop	2,68
Hal	4,05
Totaal:	161,59
Privé buitenruimte:	99,81

Lengte aanrechtblad:
1,82m

NEN 2580

Gebruiksoppervlakte
79,87 m²

Bruto vloeroppervlakte
136,31 m²

Adres: Henriette Roland Holstraat 2
Plaats: Wormerveer
VHE-nummer: 27714800
Schaal: 1:100
Formaat: A3

Datum: 31-12-2025
Tekenaar: KM

parteon



EN Vastgoed vision
Roode Wildemanweg 47
1521PZ Wormerveer

Telefoon (075) 888 0383
E-mail info@envastgoedvision.nl
Website www.envastgoedvision.nl

