


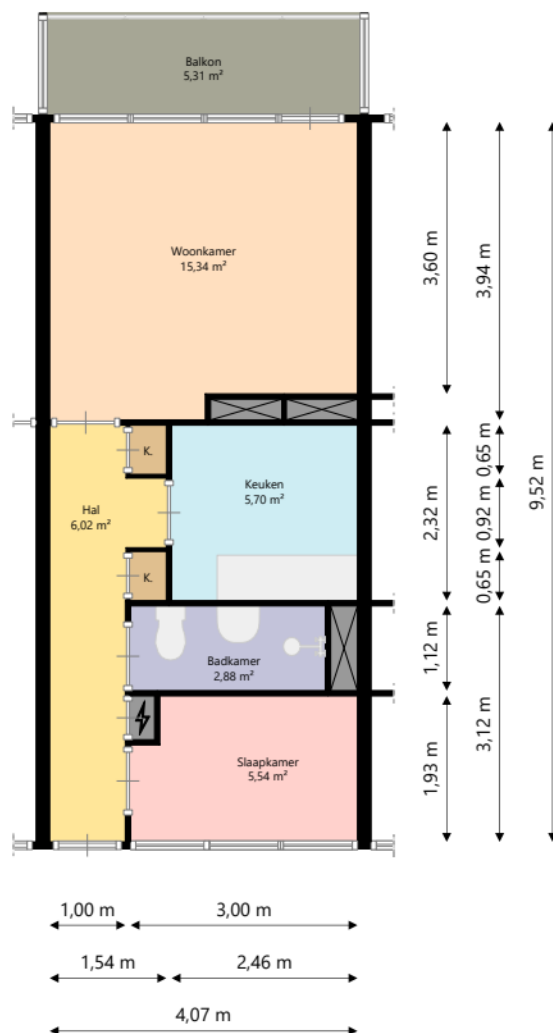

nabij
wonen

Adres: Groenhoek 207
3972CG Driebergen-Rijsenburg

Verdieping: Tweede verdieping

Schaal: 1:100

Datum: 27-05-2025

Organisatie: Nabij Wonen