
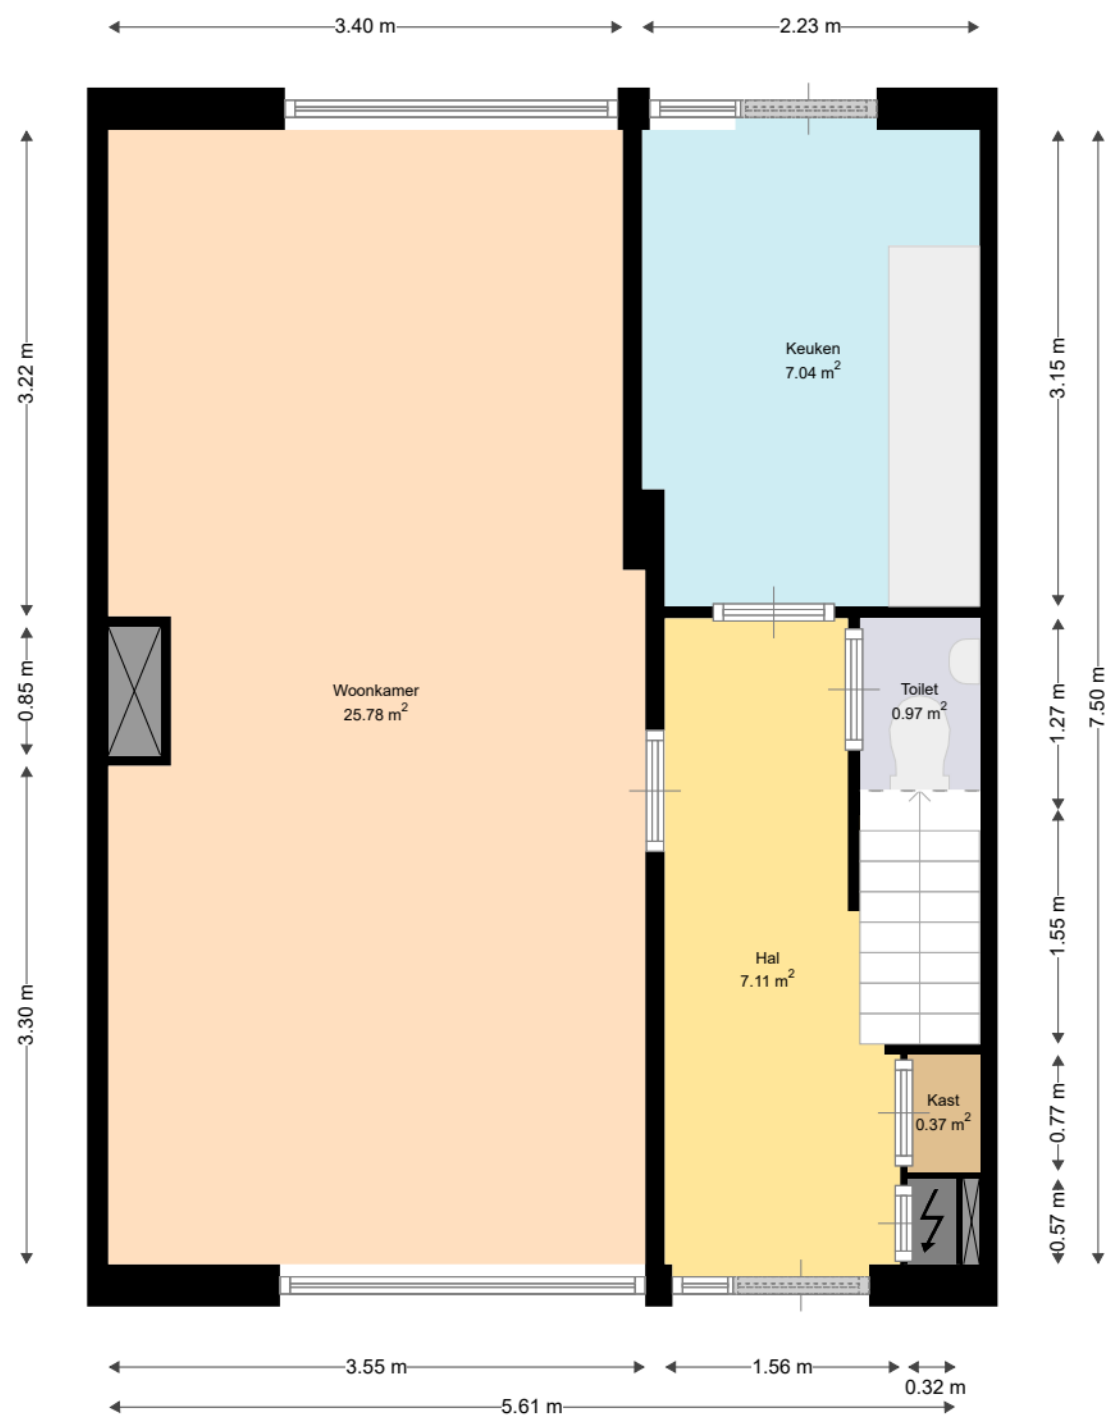


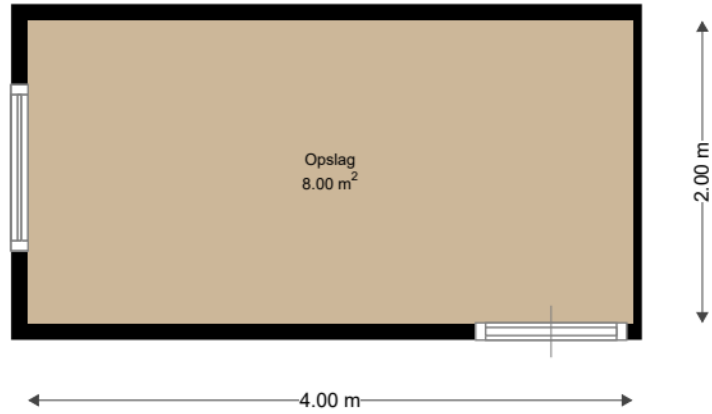


Adres: Korte Uitweg 16
3998WL SCHALKWIJK

Verdieping: Begane grond
Schaal: 1:50

Datum: 04-11-2022

Organisatie: Viveste

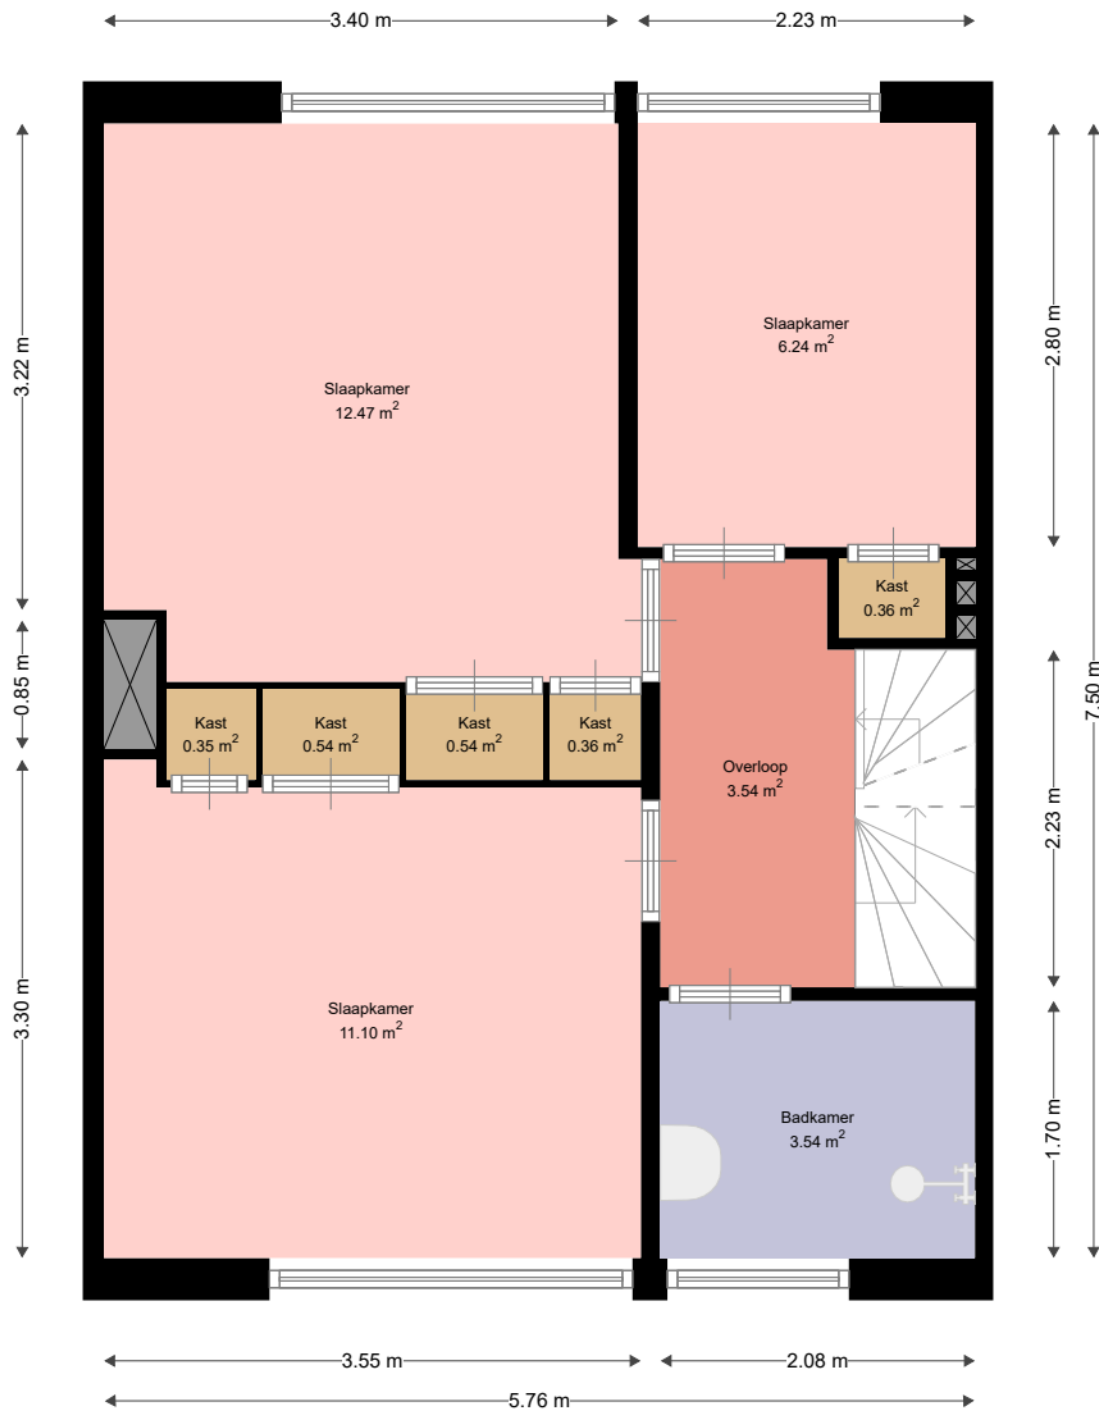


Adres: Korte Uitweg 16
3998WL SCHALKWIJK

Verdieping: Eerste verdieping

Schaal: 1:50

Datum: 04-11-2022

Organisatie: Viveste

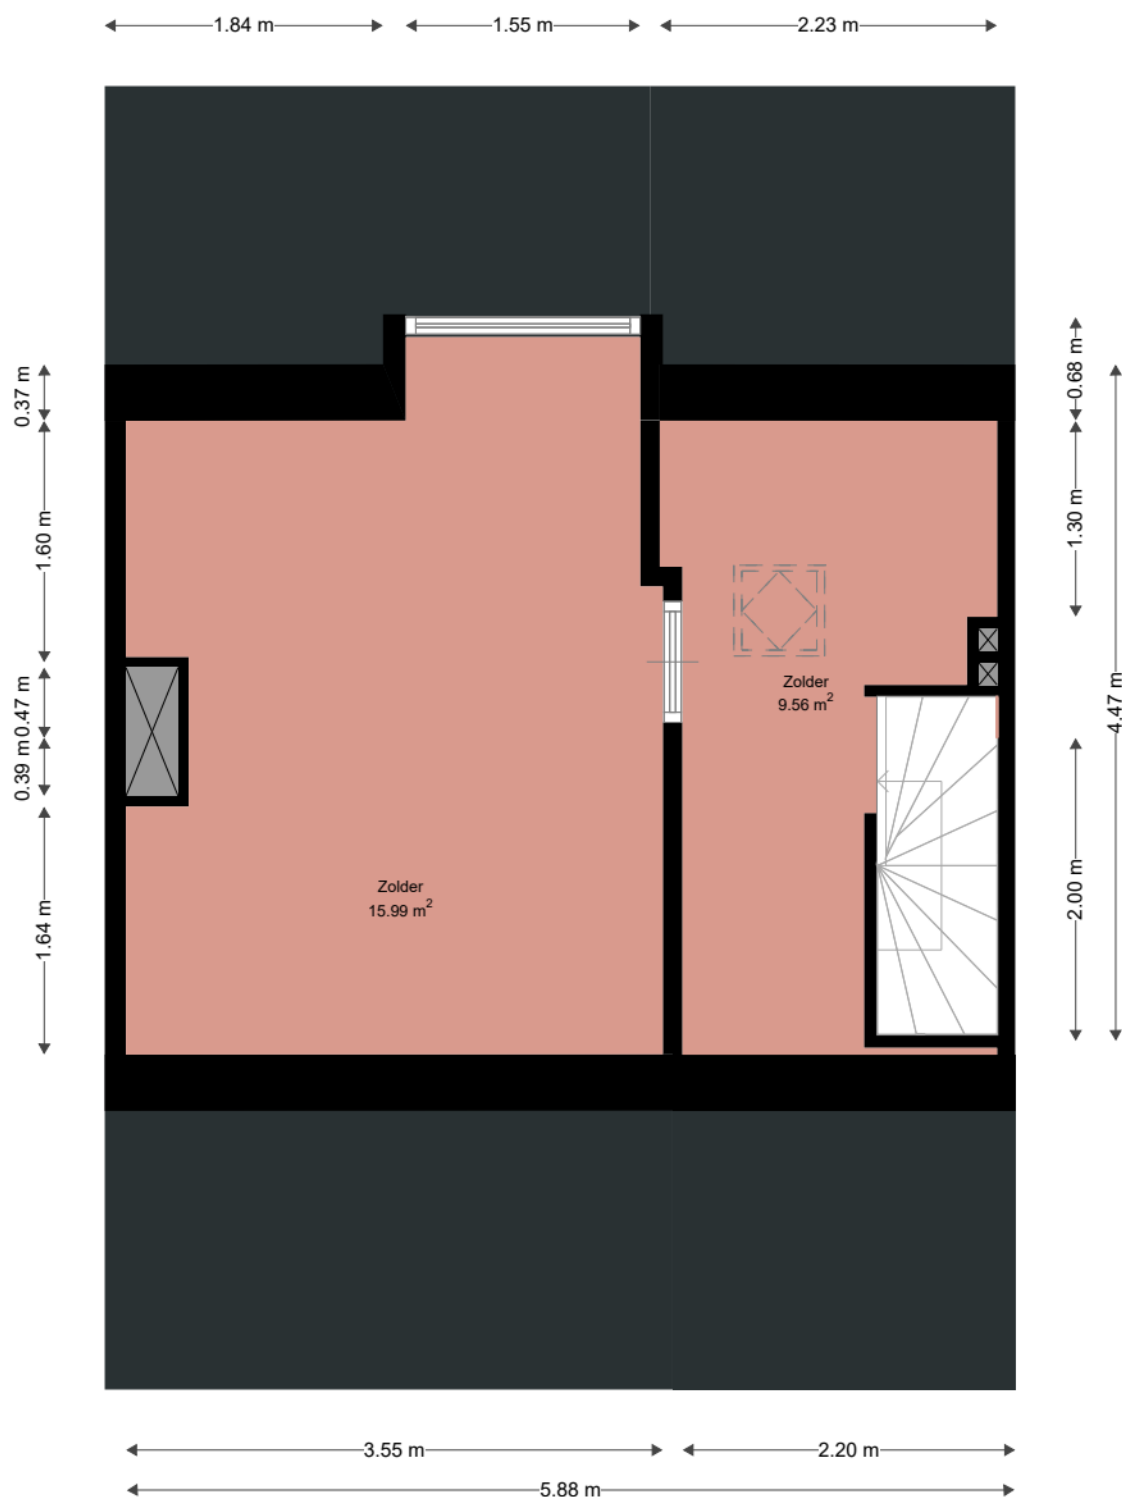

Adres: Korte Uitweg 16
3998WL SCHALKWIJK

Verdieping: Tweede verdieping

Schaal: 1:50

Datum: 04-11-2022

Organisatie: Viveste