
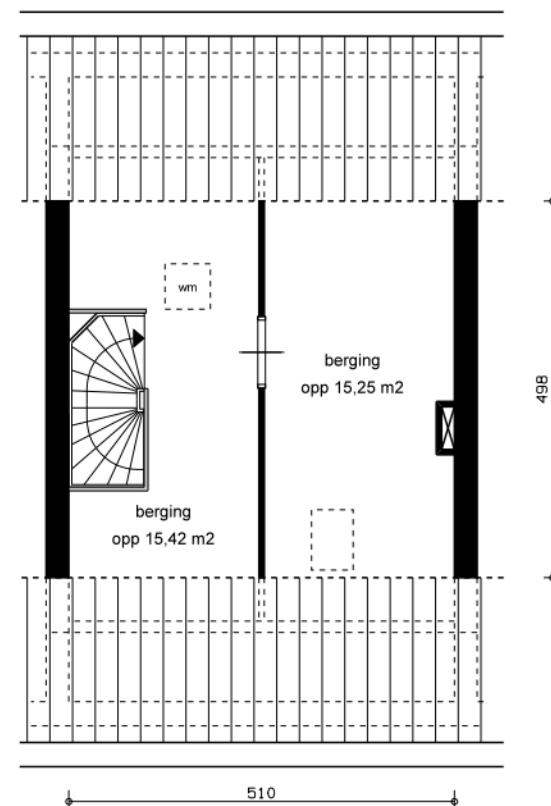
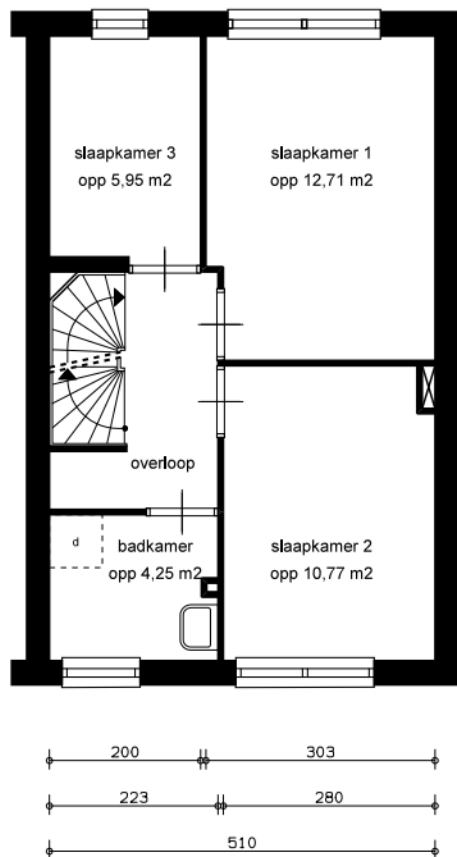


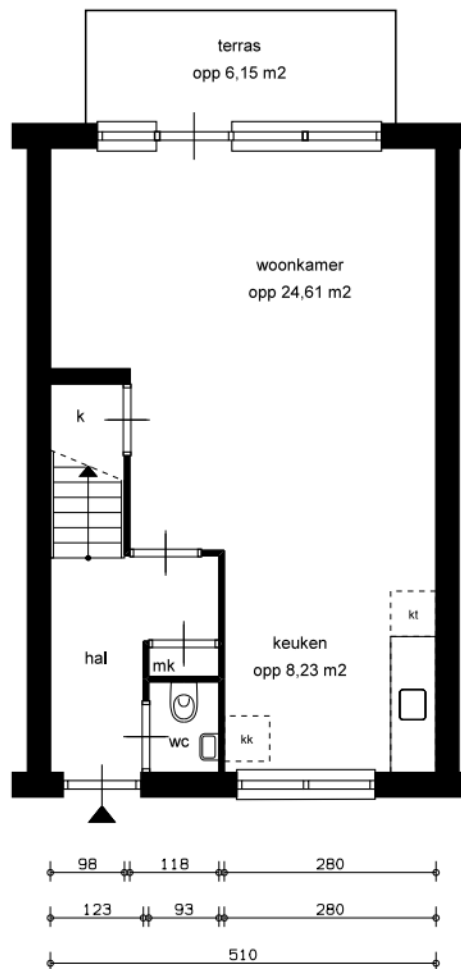

LEGENDA

k = kast	kk = opstelplaats koelkast	vw = opstelplaats vaatwasser	bk = bovenkast
⊗ = leidingschacht	kt = opstelplaats kooktoestel	wm = opstelplaats wasmachine	d = douche
mk = meterkast			

GBO

totaal woning opp 115,52 m²

	straatnaam + huisnummer Dorsvlegel 50		complex: 2214	
	schaal: 1:100	referentie: B211 tekening	datum: 25-09-2012	woningtype: Asp
	formaat: A4 (210*297mm)	getekend door: Dvd	correctie:	plaatsnaam: Soest
	aan deze tekening kunnen geen rechten ontleend worden, maten ter plaatse controleren.		printdatum: 01-05-2014	VHE-NR: 129841