



110 2100 110

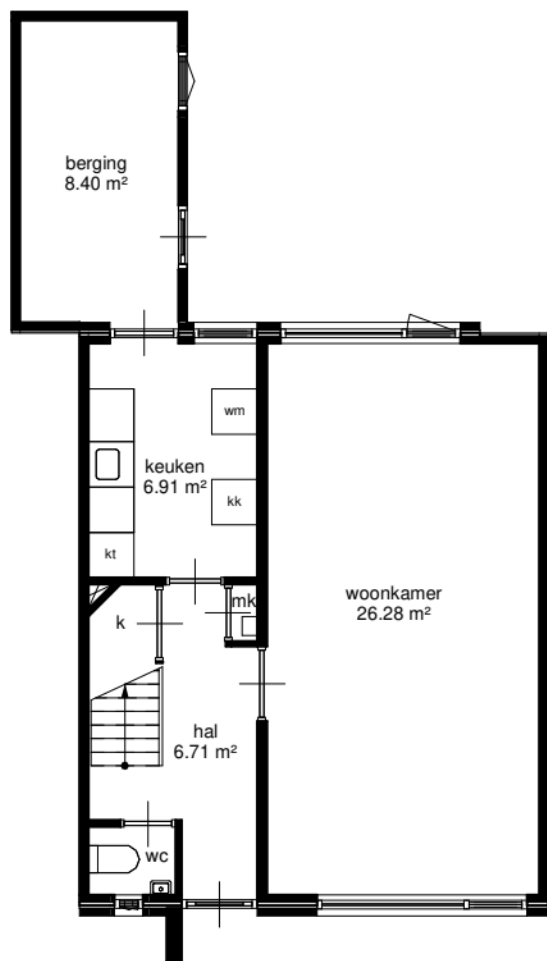

120 2230 130 3600 120
120 1150 80 1000 130 3600 120
120 5960 120


begane grond

110
4000
280
3100
90
3120
90
280
280
280
7300
4110
280
280
280

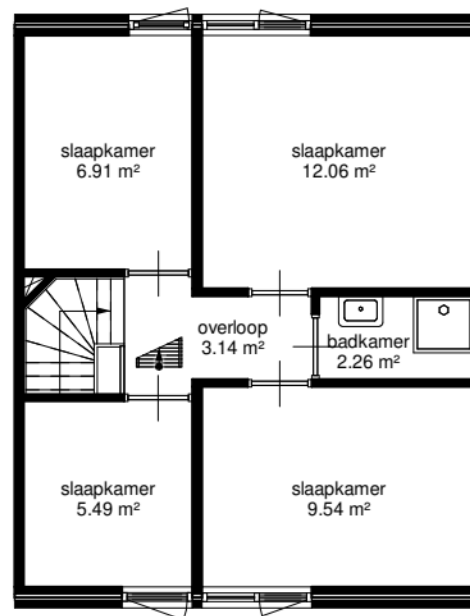

120 2230 130 3600 120
120 3810 100 2050 120
120 5960 120

eerste verdieping

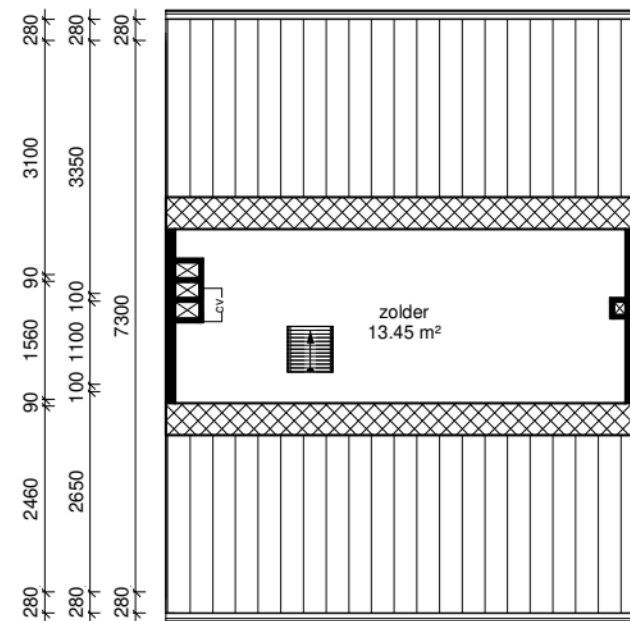

120 5960 120

tweede verdieping

2309

wold & waard

Adres: Jonkerslaan 13
Postcode: 9351JH Leek
Schaal: 1 : 100
Datum: 07-01-2022
hitech Real Estate Consulting Partner

Alle maten zijn onder voorbehoud en aan deze tekening kunt u geen rechten ontleenen