


Betruining
23 en 45

Type C. begane grond

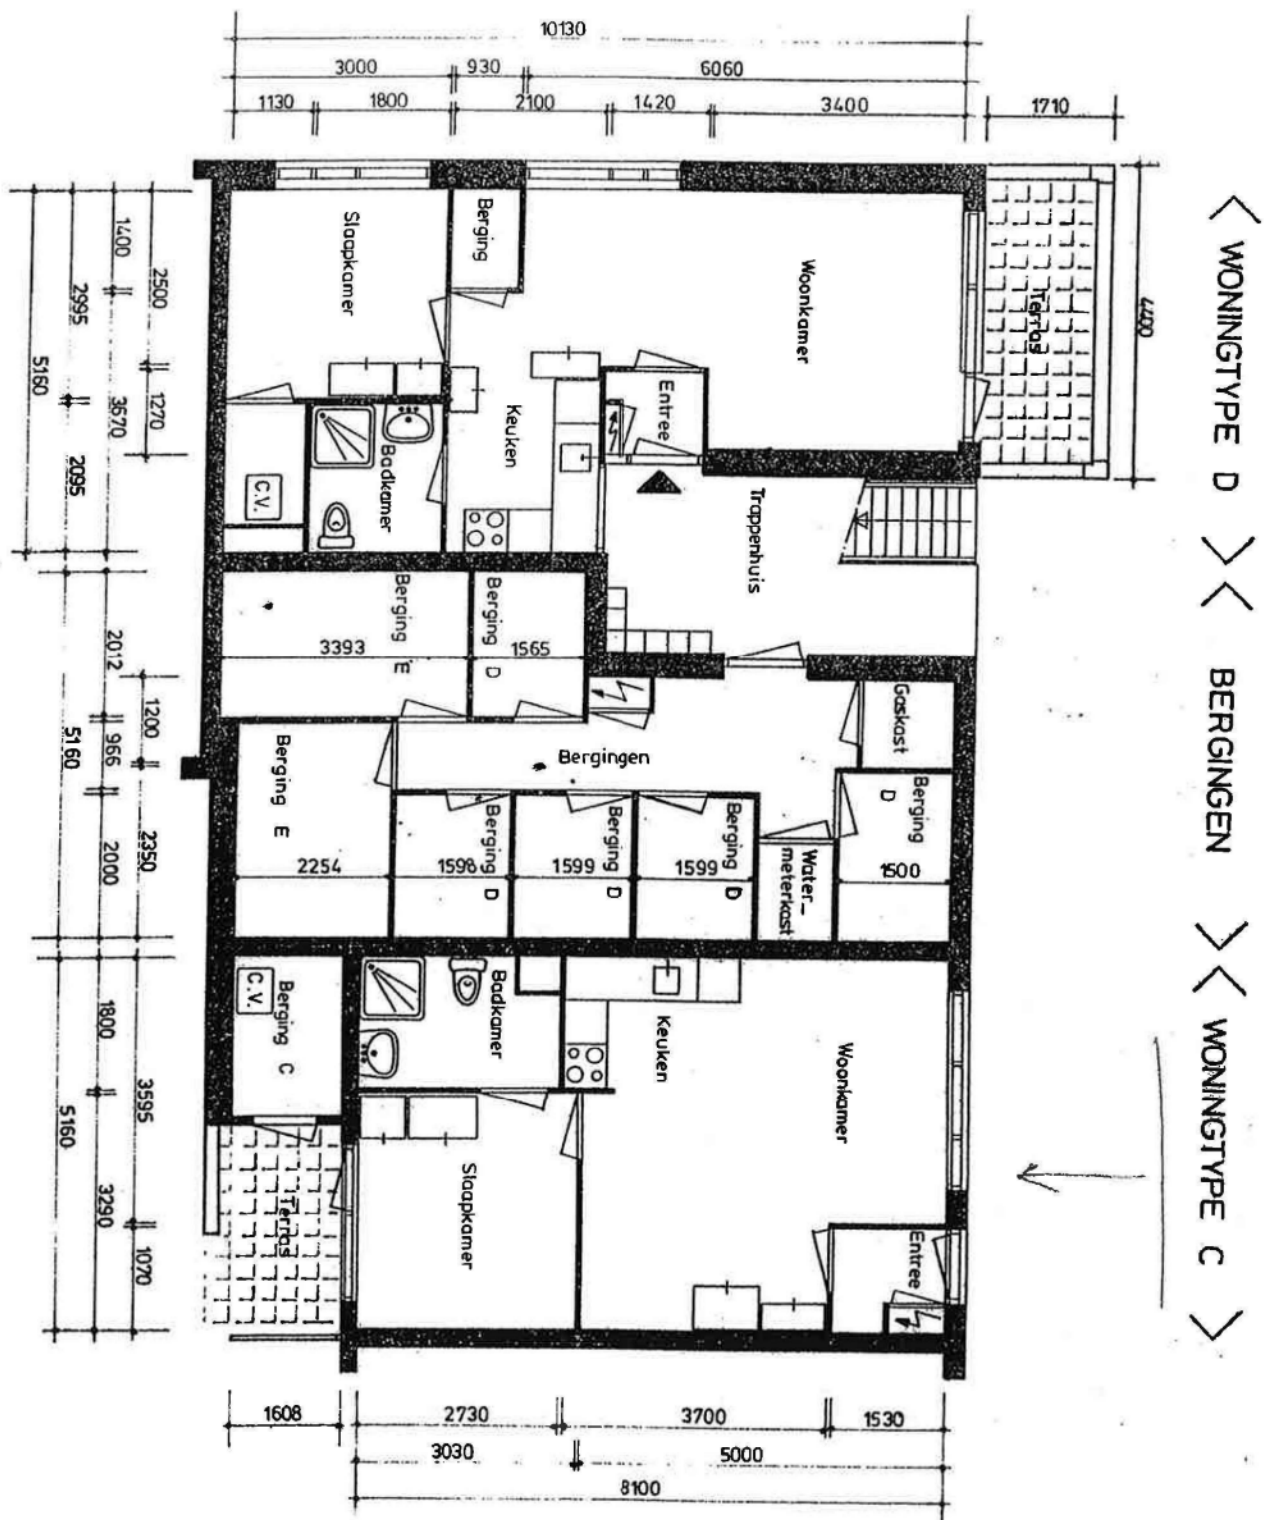

BEGANE GROND

Aan deze plattegrond kunnen geen rechten worden ontleend. De aangegeven afmetingen kunnen enigszins afwijken. De plattegrond geeft de originele staat van de woning weer; eventueel aanpassingen, aangebracht door vorige huurde zijn hier niet op vermeld. Tevens is het mogelijk dat de plattegrond in spiegelbeeld is afgedrukt.