


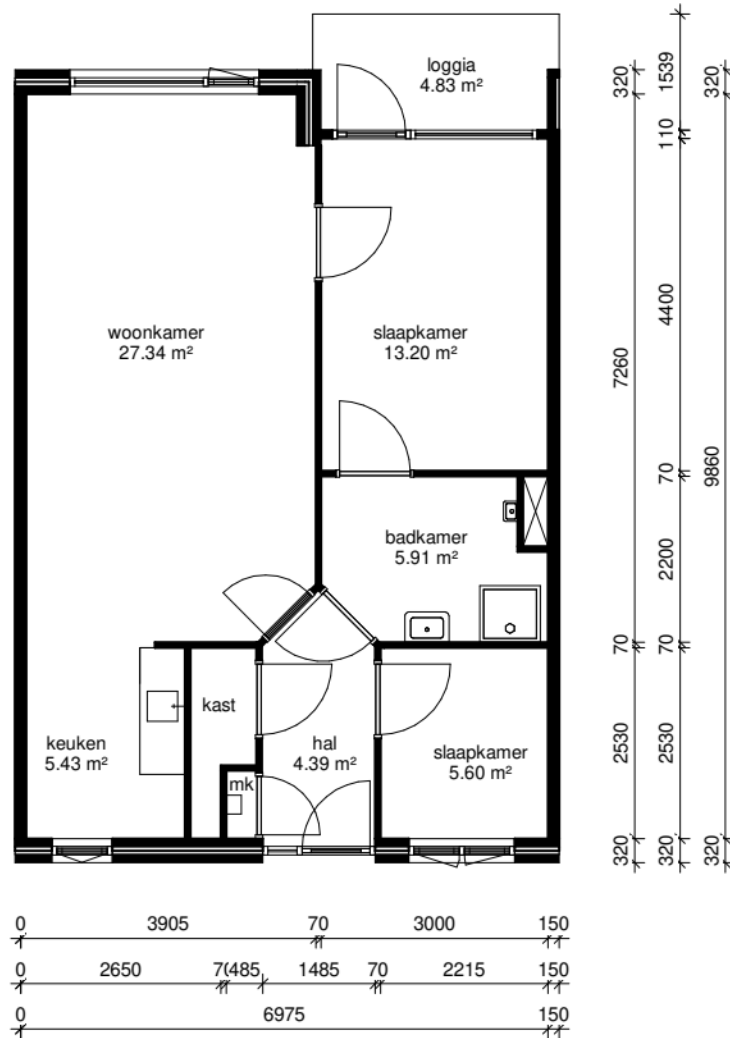

0 1 2 3 4 5m

Rhenam Wonen met de menselijke maat 
 Bezoekadres:
 Binnenhof 9,
 3911 NP Rhenen
 Telefoon: 0317-683200

Adres: Korenland 9

Complex nummer: 437

VHE-NR: 24543710053

Woningtype: Asp

Verdieping: 00 Begane grond

Datum: 01-03-2022

LET OP: Aan deze tekening kunnen geen rechten worden ontleend.

Plaats: Amerongen

GO: 77.04 m²

Format: A4

Schaal: 1 : 100

Luxs B.V.