



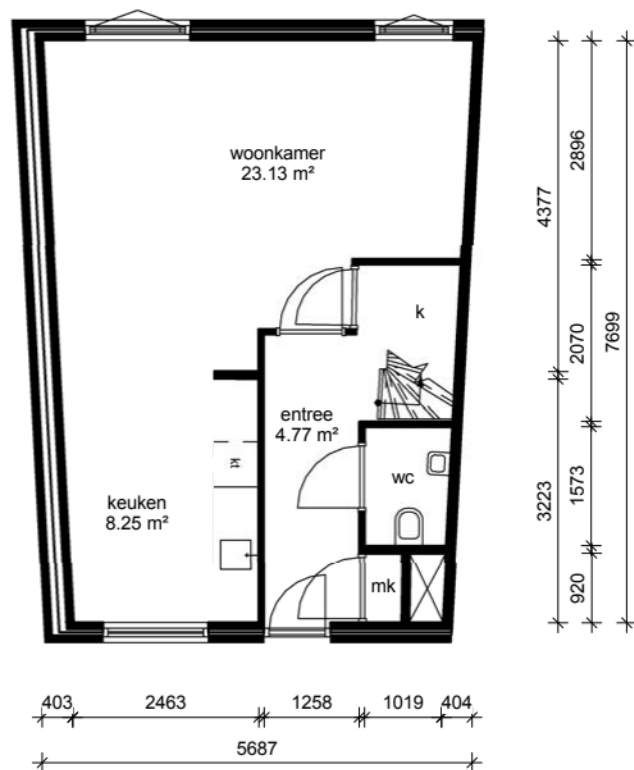

derde verdieping

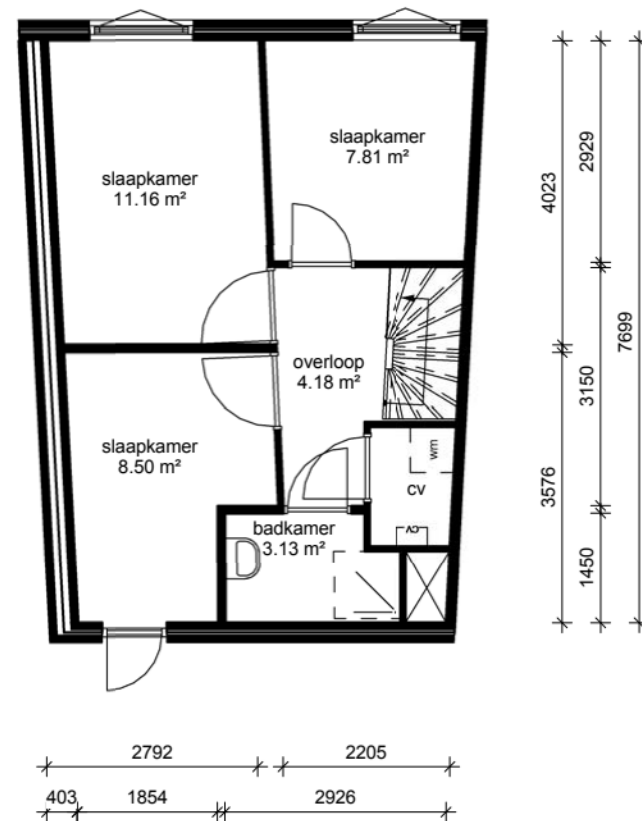

vierde verdieping

lefi

Adres: Anna Blamanhof 46	
Postcode: 9602 BN	
OGE-nummer: E-0017378	
Schaal: 1 : 100	Formaat: A4
Datum: 27-04-2019	Getekend door: Teknplus
Tekenplus Concordiaweg 157, 4206 BK Gorinchem, T: 0183 820392 www.tekenplus.nl	
Alle maten zijn onder voorbehoud en aan deze tekening komt u geen rechten ontleen	