
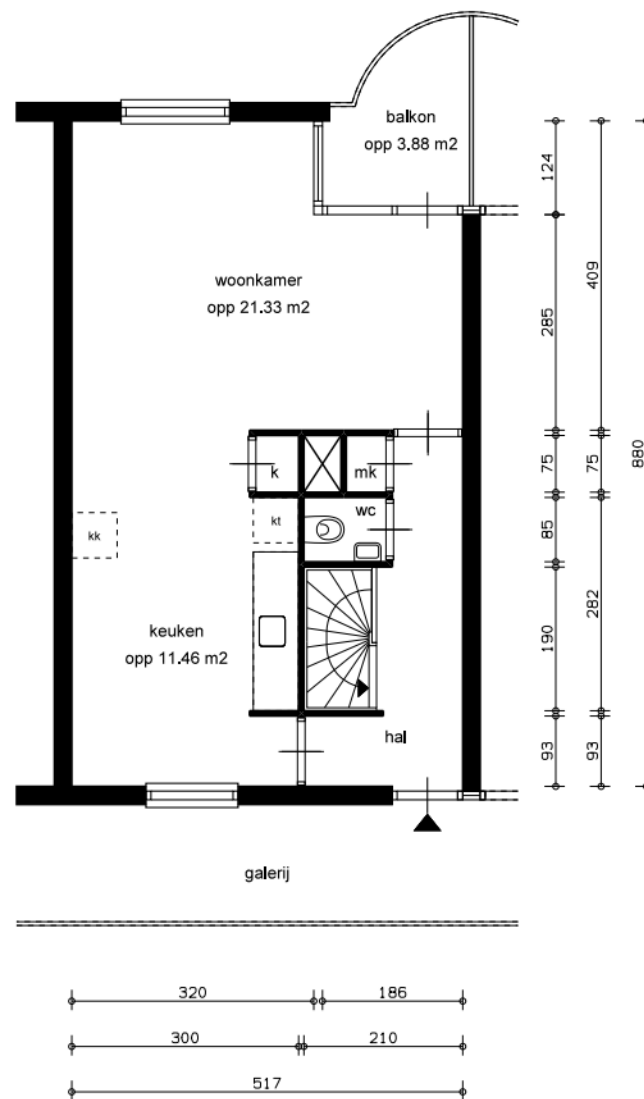


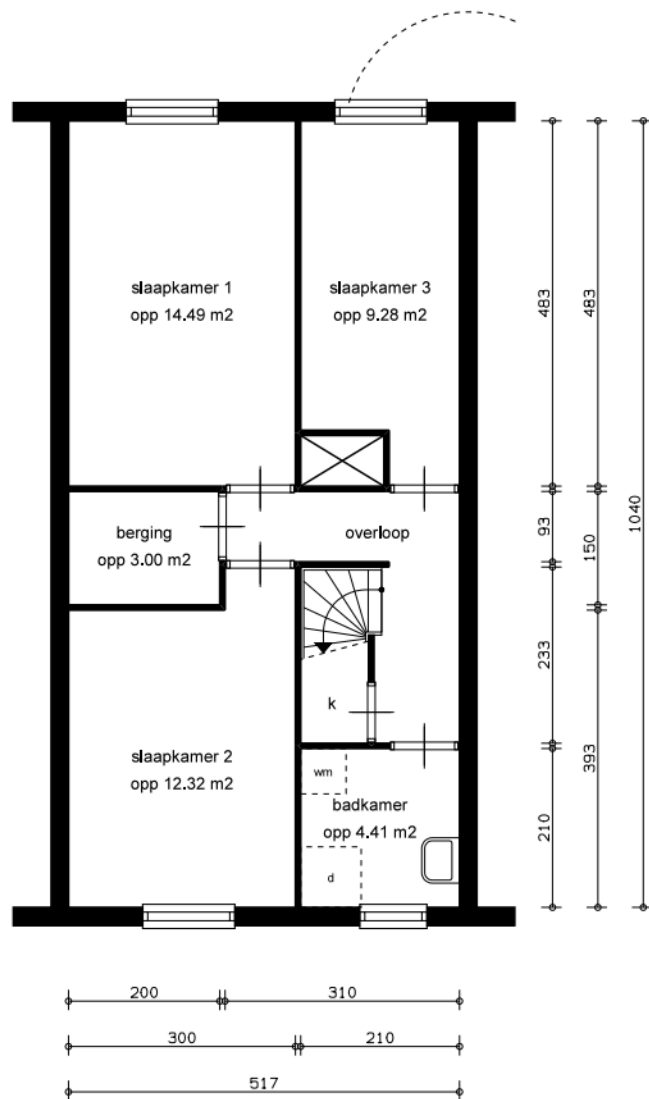


## LEGENDA

- k = kast
- X = leidingschacht
- mk = meterkast
- bk = bovenkast
- d = douche
- kk = opstelplaats koelkast
- kt = opstelplaats kooktoestel
- vw = opstelplaats vaatwasser
- wm = opstelplaats wasmachine

## GBO

totaal woning opp 96.82 m²

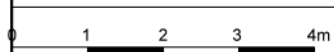

straatnaam +  
huisnummer

Graaf Janlaan  
120

complex:

2084

woningtype: Esp

plaatsnaam: Amersfoort

VHE-NR:

123745

**PORTAAL**

schaal: 1:100

referentie: 8084 tekening

datum: 15-04-2014

formaat: A4 (210\*297mm)

getekend door:

correctie:

aan deze tekening kunnen geen rechten ontleend worden, maten ter plaatse controleren.

printdatum 25-04-2014