


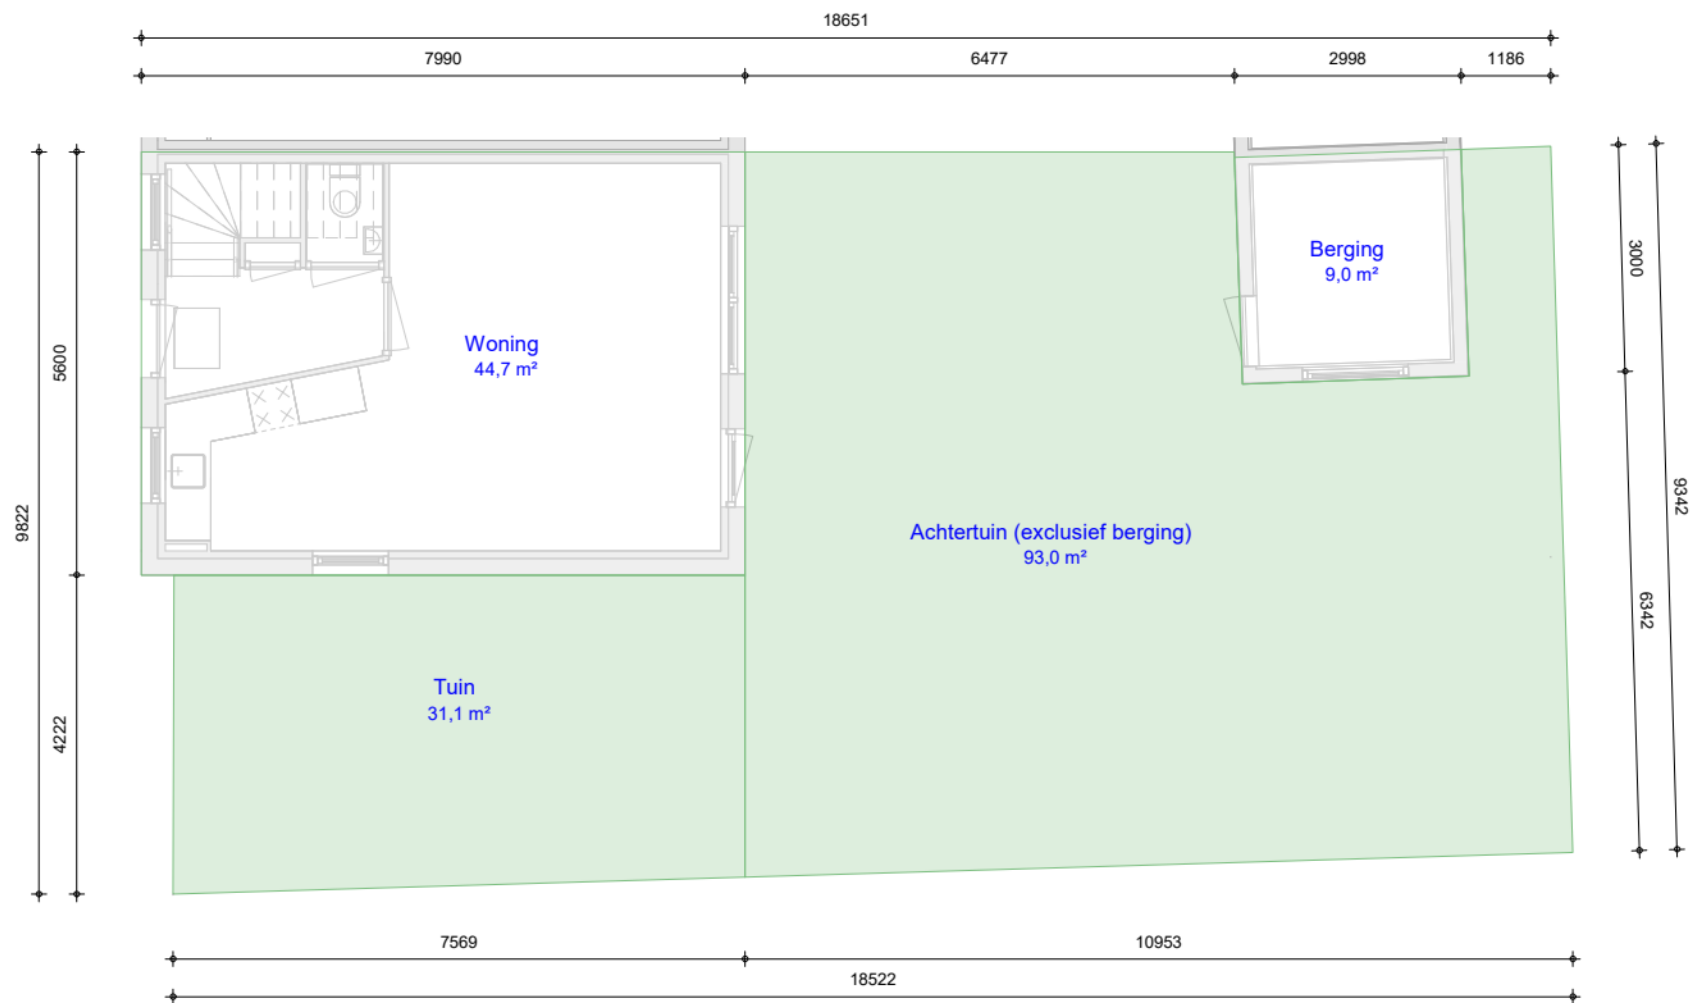

• In deze tekening zijn afmetingen in millimeters uitgedrukt en berekeningen in meters. • De oppervlakte is berekend op vloerhoogte (niet op stahoogte). • Aan deze tekening kunnen geen rechten worden ontleend. Afmetingen kunnen in werkelijkheid afwijken.



Adres : Hoefselaan 15, Rijswijk (NB)
Cluster : F0211-B02131

Type : BAA
VHE : E000966

Bouwjaar : 2007
Verdieping :

Formaat : A4, 1:100
Datum : 01-11-2023

**BAZALT
WONEN**