

Nijestee i


Adres: Jensemaherd 14
9736 CB GRONINGEN

Verdieping: Begane grond

Schaal: 1:100

Datum: 17-09-2024

Organisatie: Stichting Nijestee

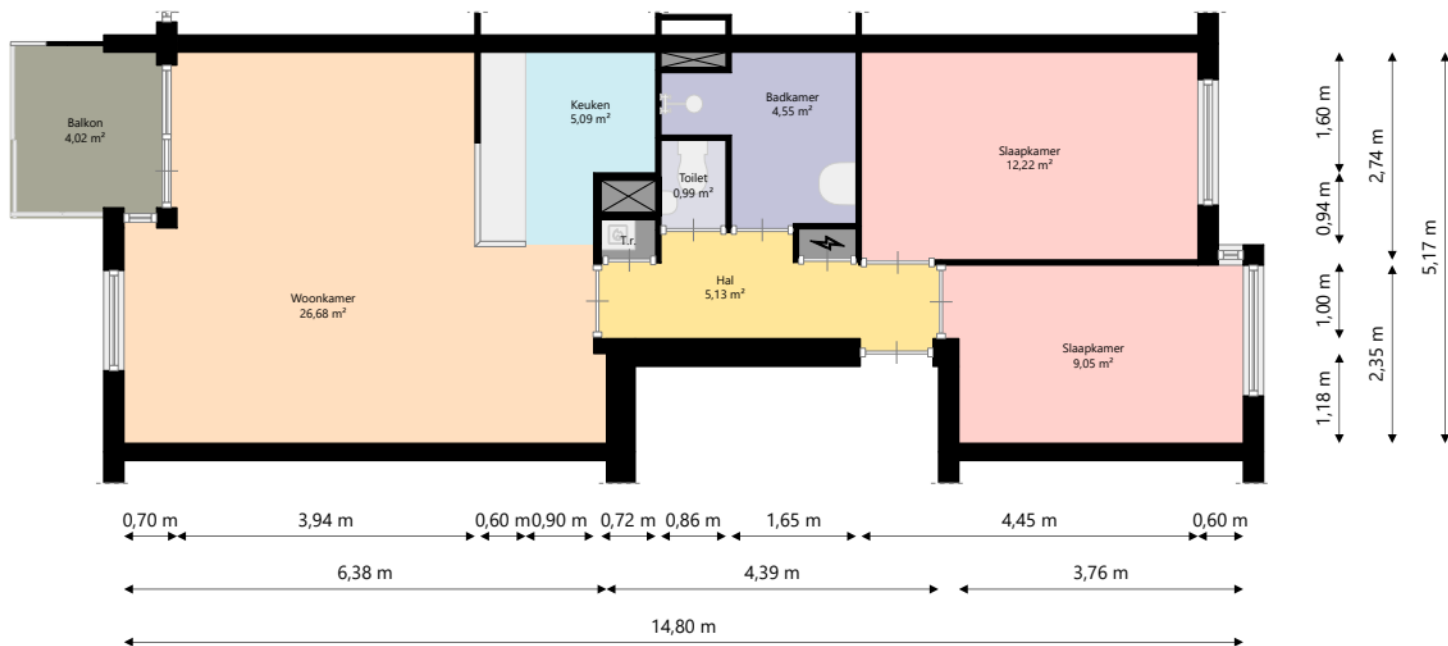

Nijestee i

Adres:	Jensemahaerd 14 9736 CB GRONINGEN
Verdieping:	Eerste verdieping
Schaal:	1:100
Datum:	17-09-2024
Organisatie:	Stichting Nijestee