


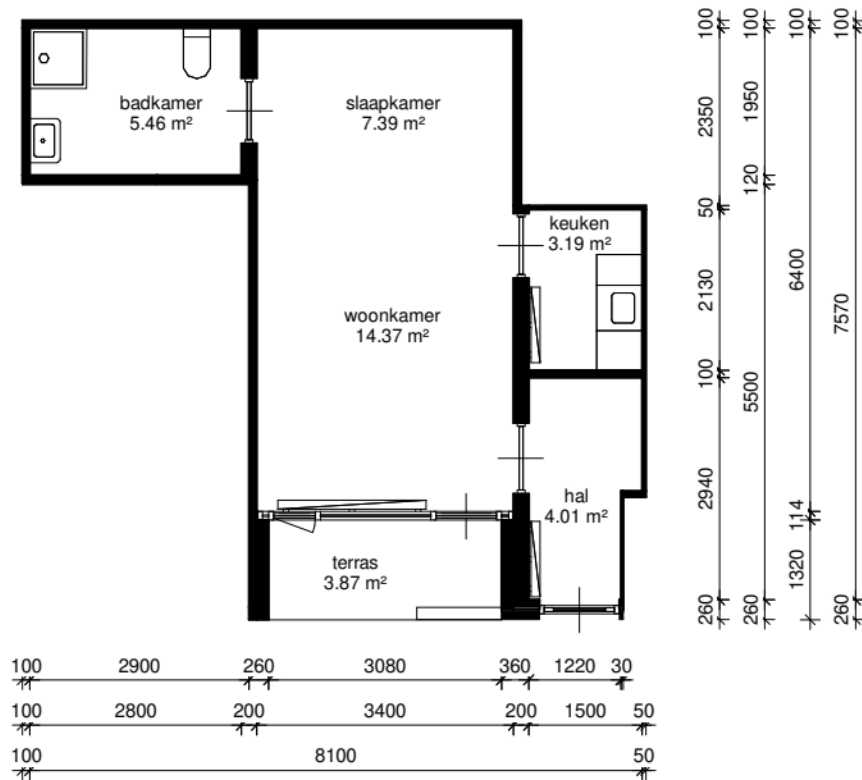

begane grond



Adres : Geldelozeapad 13	
Postcode : 3311WD DORDRECHT	
Complexnummer: 331	
Complexnaam : Geldelozeapad	
Woningtype : Woningtype E	Schaal : 1 : 100
Datum : 06/03/2023	Formaat: A4
Alle maten zijn onder voorbehoud en aan deze tekening kunt u geen rechten ontleenen.	