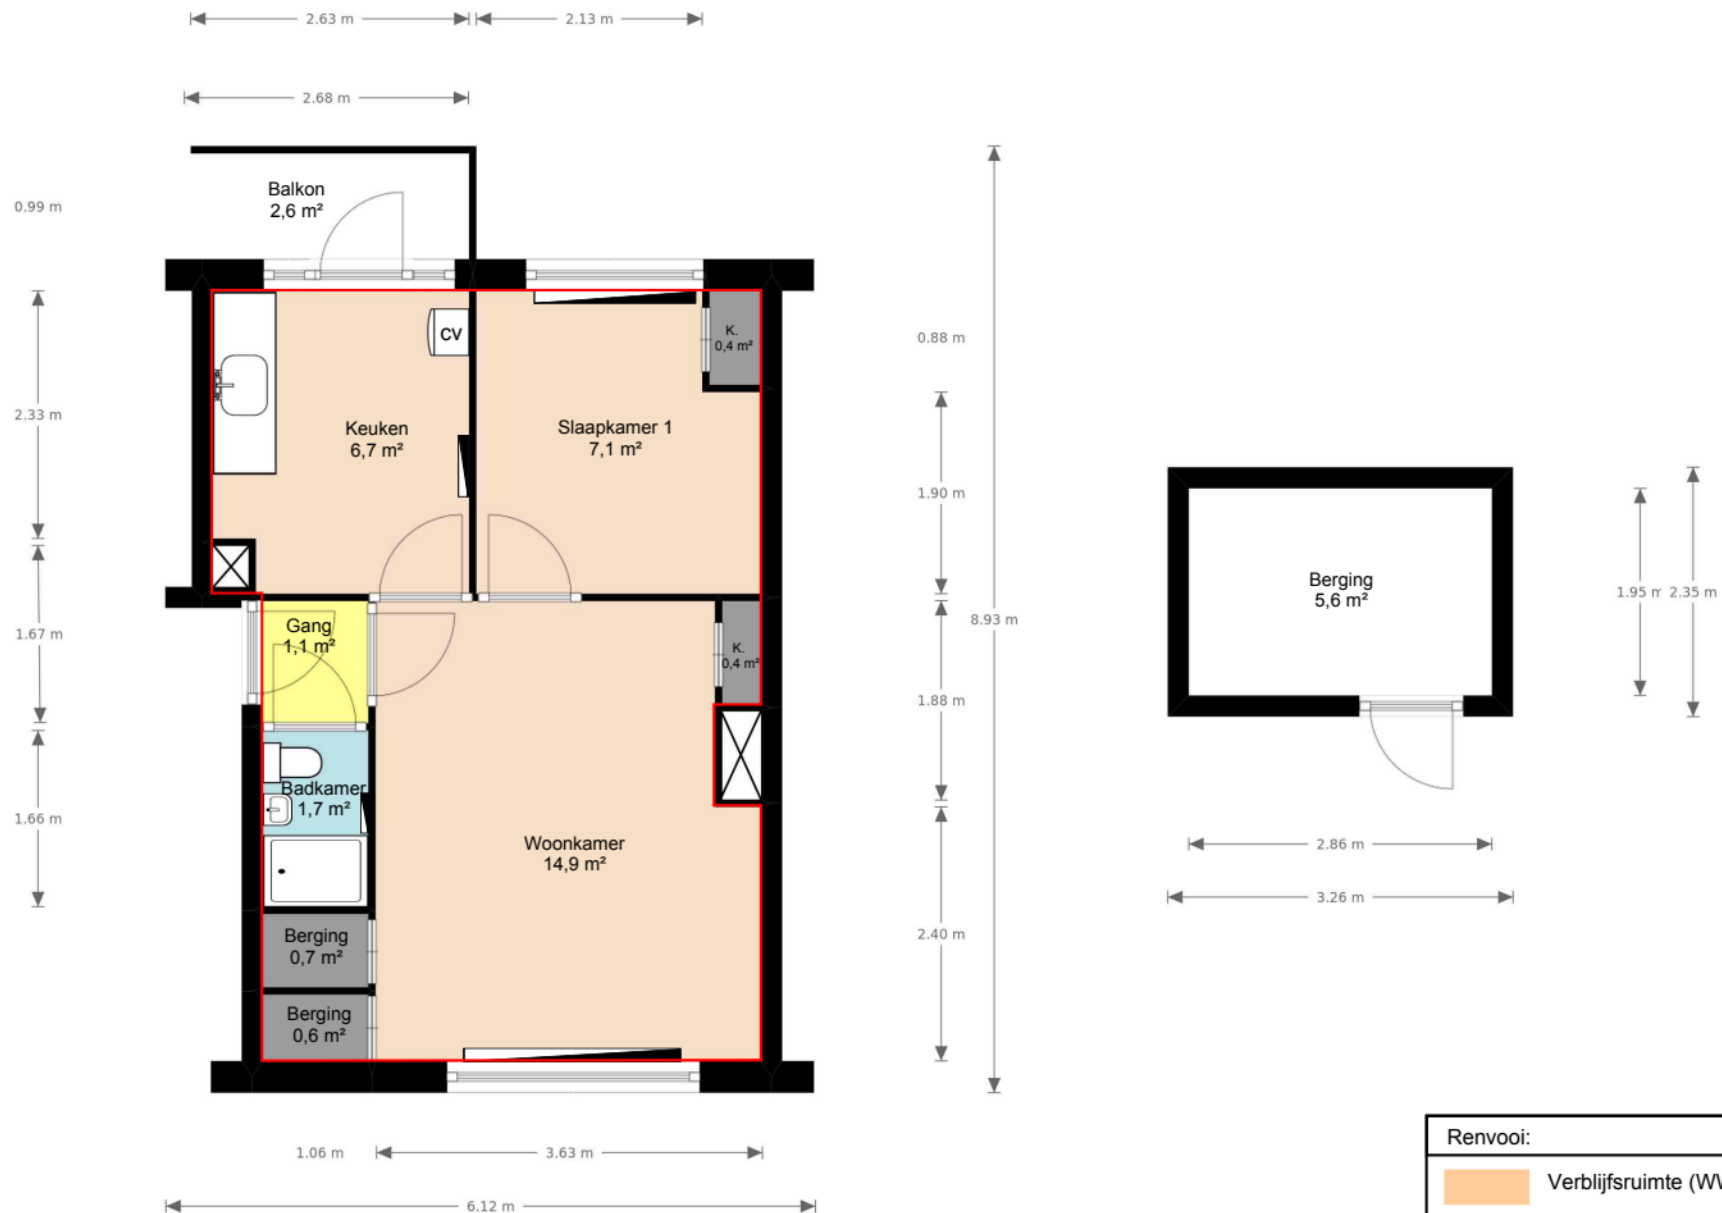


Woningtype D
Gebruiksoppervlak (GO) NEN2580 35,1 m²
Niveau Eerste etage
Buitengevel 300 mm
Lichte scheidingswand 70 mm

Complex 156
VHO V04436
Adres Jupiterstraat 56
 1223 GR
 Hilversum
Datum 20-07-2017

Renvooi:	
	Verblijfsruimte (WWS)
	Verkeersruimte (WWS)
	Badruimte (WWS)
	Toiletruimte (WWS)
	Onbenoemde ruimte (WWS)
	Radiator
	Gebruiksoppervlakte

Aan deze tekening kunnen geen rechten worden ontleend. Deze tekening is niet op schaal.