


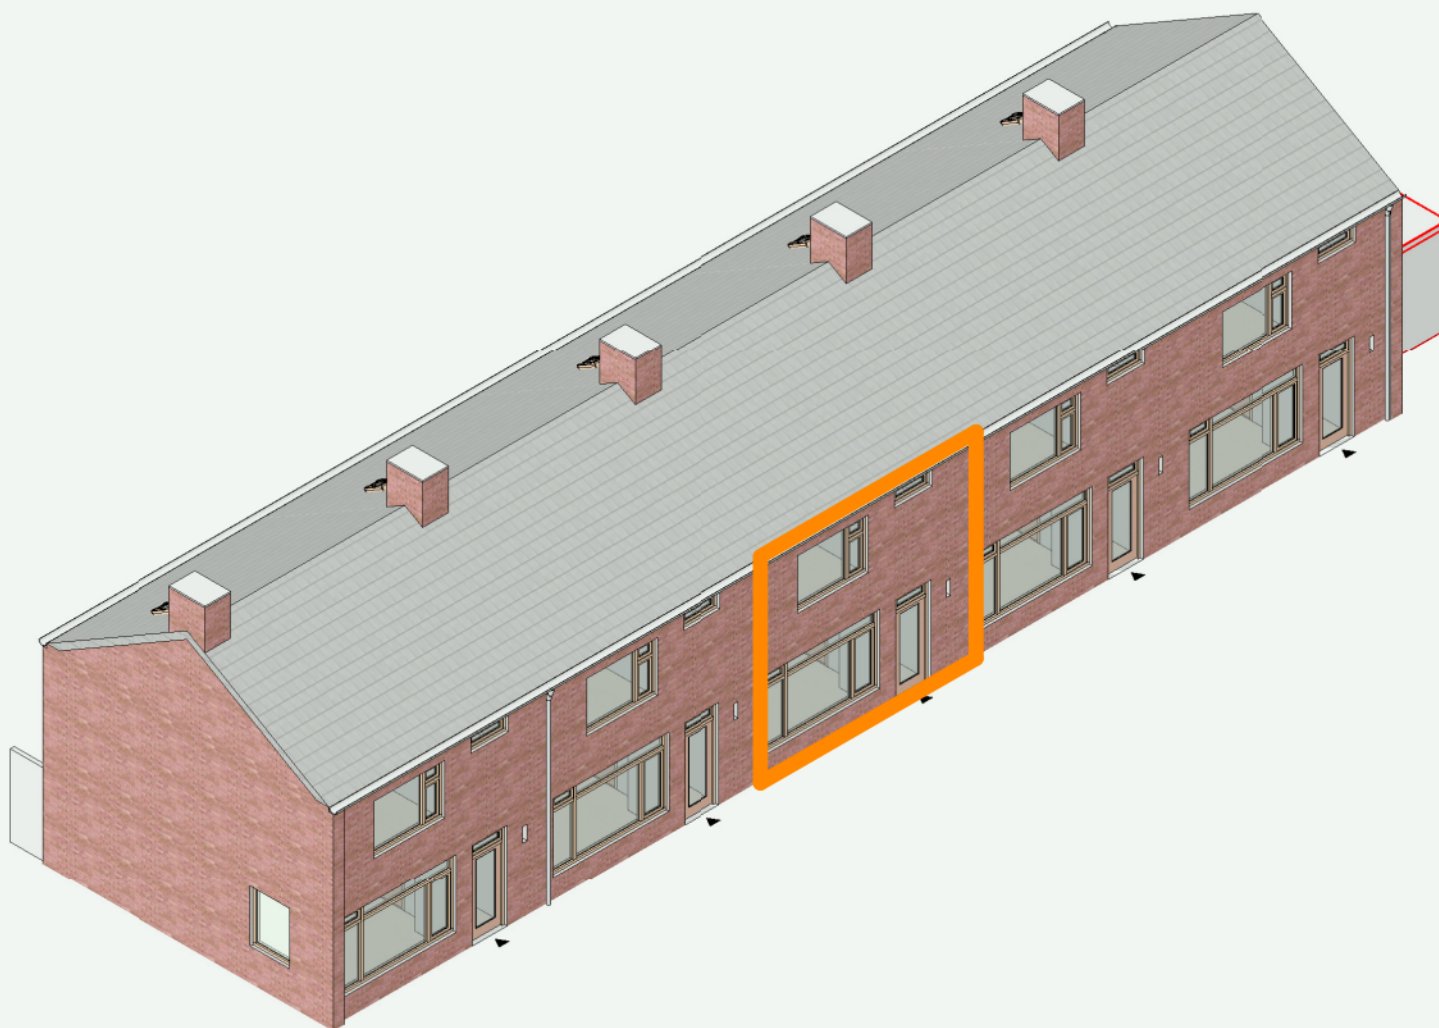

• In deze tekening zijn afmetingen in millimeters uitgedrukt en berekeningen in meters. • De oppervlakte is berekend op vloerhoogte (niet op stahoogte). • Aan deze tekening kunnen geen rechten worden ontleend. Afmetingen kunnen in werkelijkheid afwijken.

Adres : Postelstraat 42, Werkendam

Cluster : F0607-B06158

Type : XVI

VHE : E005766

Bouwjaar : 1967

Verdieping : Bg, 1e, 2e

Formaat : A4

Datum : 23-12-2025

BAZALT
WONEN