
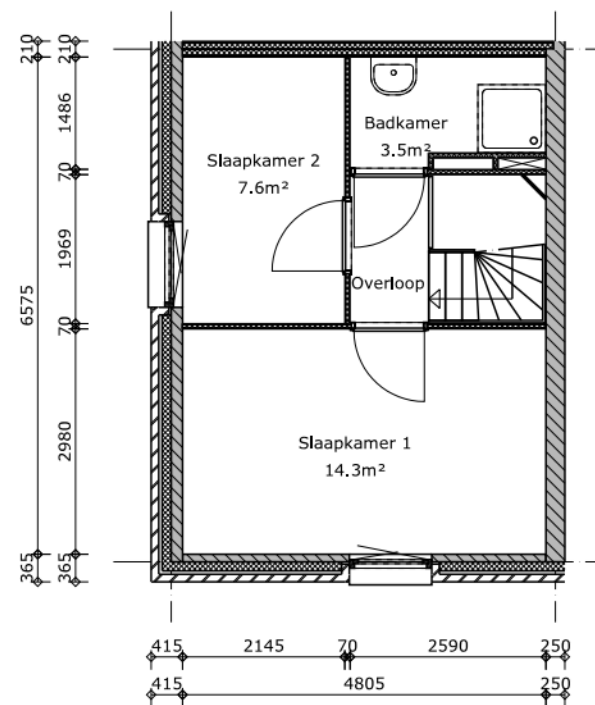


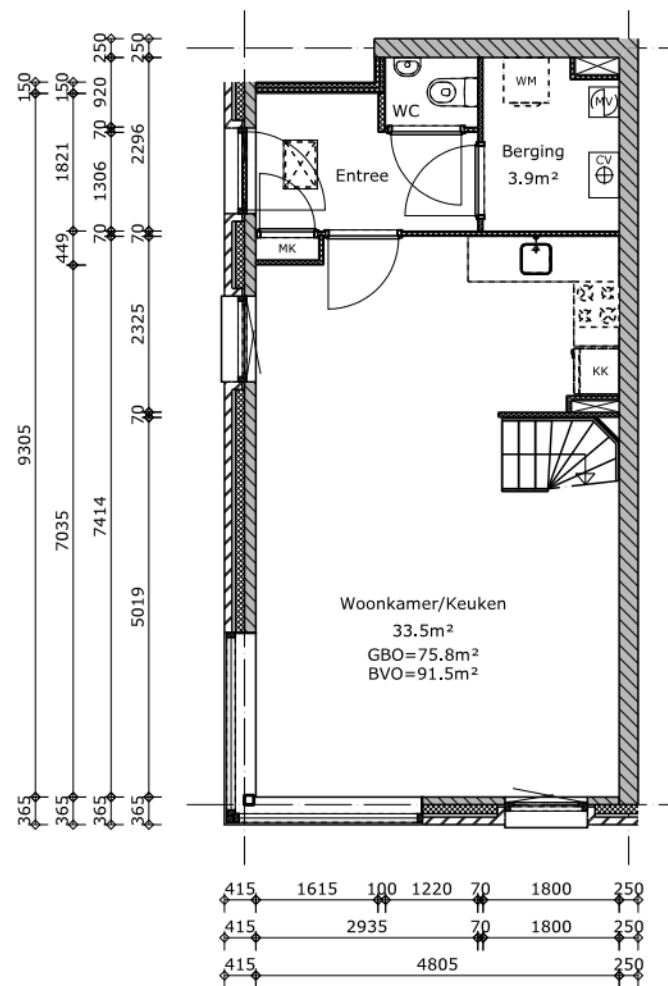

**PRE**  
w o n e n

Zijlweg 148A  
te Haarlem  
Postbus 2008  
2002 CA Haarlem  
tel: 023-5159410  
fax: 023-5341112  
www.prewonen.nl

Complex : 393  
Vhe nr :  
Adres :  
Type : AN----A01  
Schaal : 1:100  
Datum : 28-01-2013

Aan de tekening kunnen geen rechten worden ontleend.  
(Alle maten in mm)