


begane grond

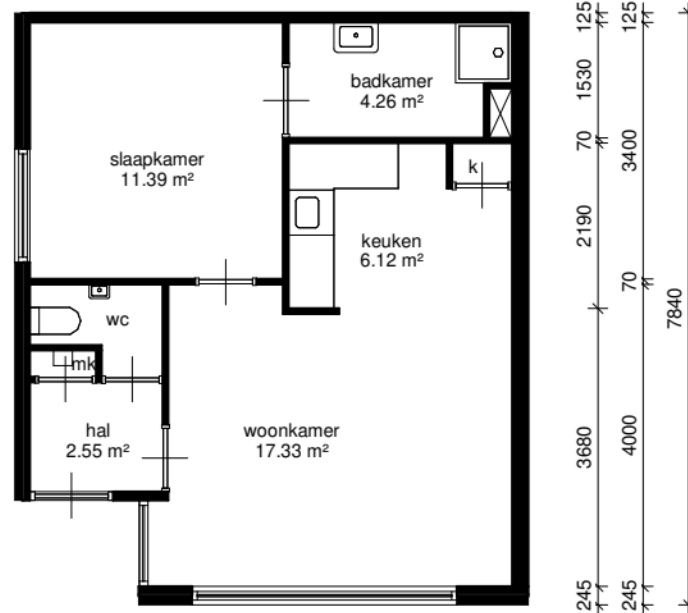

Adres : Voorstraat 134	
Postcode : 3311ES DORDRECHT	
Complexnummer: 347	
Complexnaam : Mariënbomstr. - Voorstraat	
Woningtype : Woningtype A	Schaal : 1:100
Datum : 16/02/2023	Formaat: A4
Alle maten zijn onder voorbehoud en aan deze tekening kunt u geen rechten ontleenen.	