


Aan deze plattegrond kunnen geen rechten worden ontleend. De aangegeven afmetingen kunnen enigszins afwijken. De plattegrond geeft de originele staat van de woning weer; eventuele aanpassingen, aangebracht door vorige huurders, zijn hier niet op vermeld. Tevens is het mogelijk dat de plattegrond in spiegelbeeld is afgedrukt.

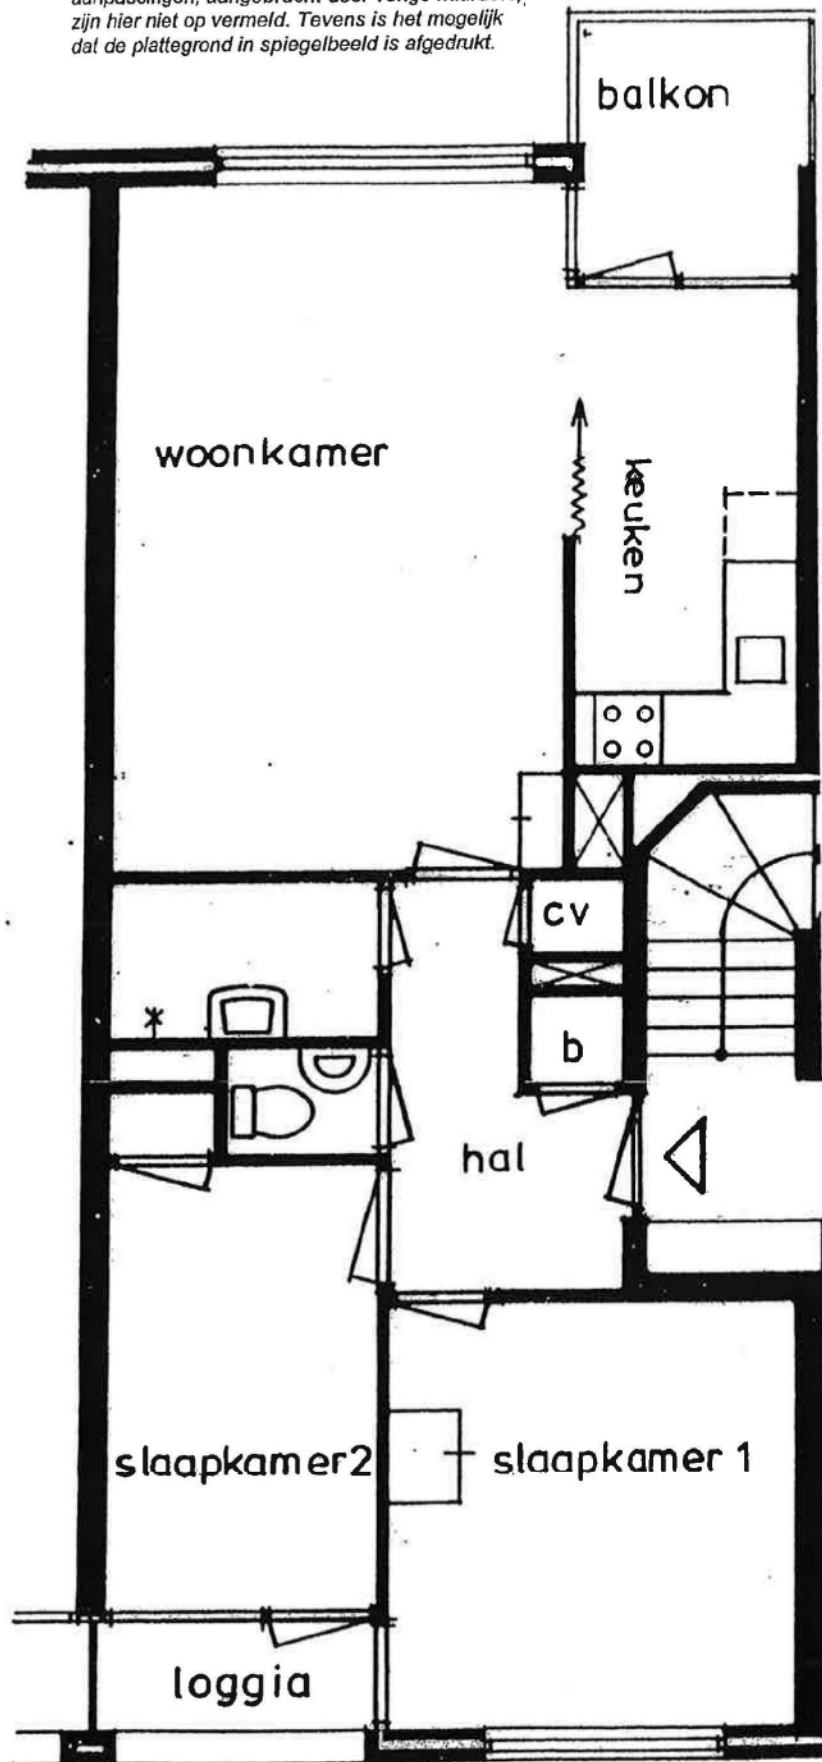

Oostermeent- Noord  
Huisnummers 16,22,28,34,40,  
46.  
2e etage zonder lift