


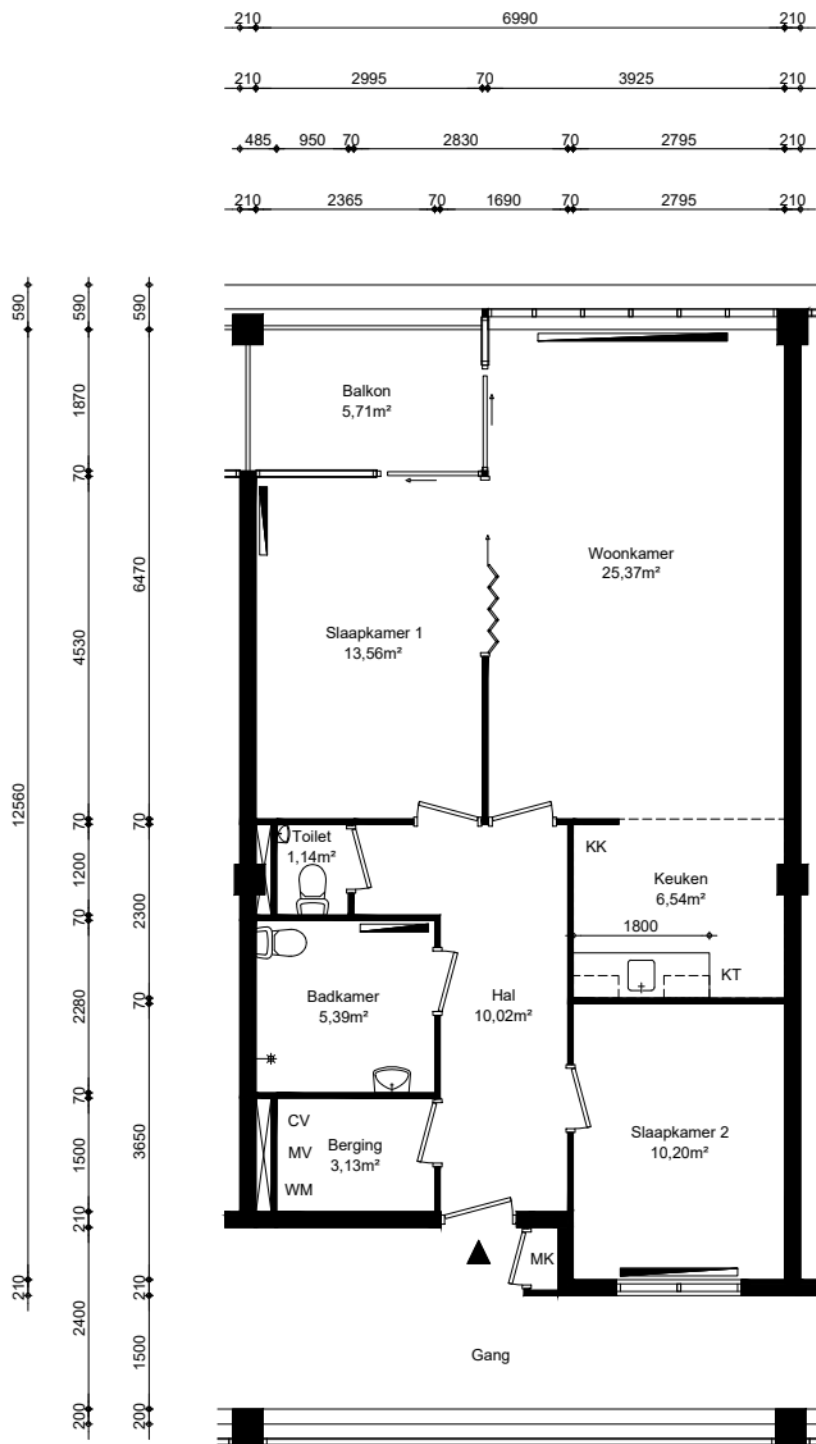

4e verdieping

Renvooi

wp	opstelplaats warmtepomp
oz	omvormer zonnepanelen
zb	opstelplaats zonneboiler
mk	meterkast
mv	mechanische ventilatie unit
wtw	opstelplaats warmteterugwinningunit
kt/ekt	kooktoestel, elektrisch kooktoestel
kk/wm	plaatsingsruimte koelkast, wasmachine
cv	opstelplaats cv-ketel
geiser	opstelplaats geiser
mh	opstelplaats moederhaard
gk	opstelplaats gaskachel
b.	opstelplaats elektrische boiler
	radiator

adres Mozartstraat 183, Heemskerk			
	complex	GO wonen	
	1774	78,07	m ²
	datum	GO overige	
	17-10-2022	0,32	m ²
formaat A4	Scale	GO extern	
	1:100	5,20	m ²
	plaatgrondtype		
VHE	A		
177400415			
Maatvoering is in millimeters. Er kunnen geen rechten aan de tekeningen ontleend worden. De oppervlakte is bepaald volgens de NEN 2580 "Meetinstructie Gebruiksovername woningen" versiedatum: juli 2019, zoals omschreven in de "Praktijhandreiking Wonen" van het NRV12.			