


Westkade TYPE A

114	$\frac{1}{m}$	122	166	$\frac{1}{m}$	176
120	$\frac{1}{m}$	136	182	$\frac{1}{m}$	188
142	+	144			
150	$\frac{1}{m}$	160	194	$\frac{1}{m}$	198

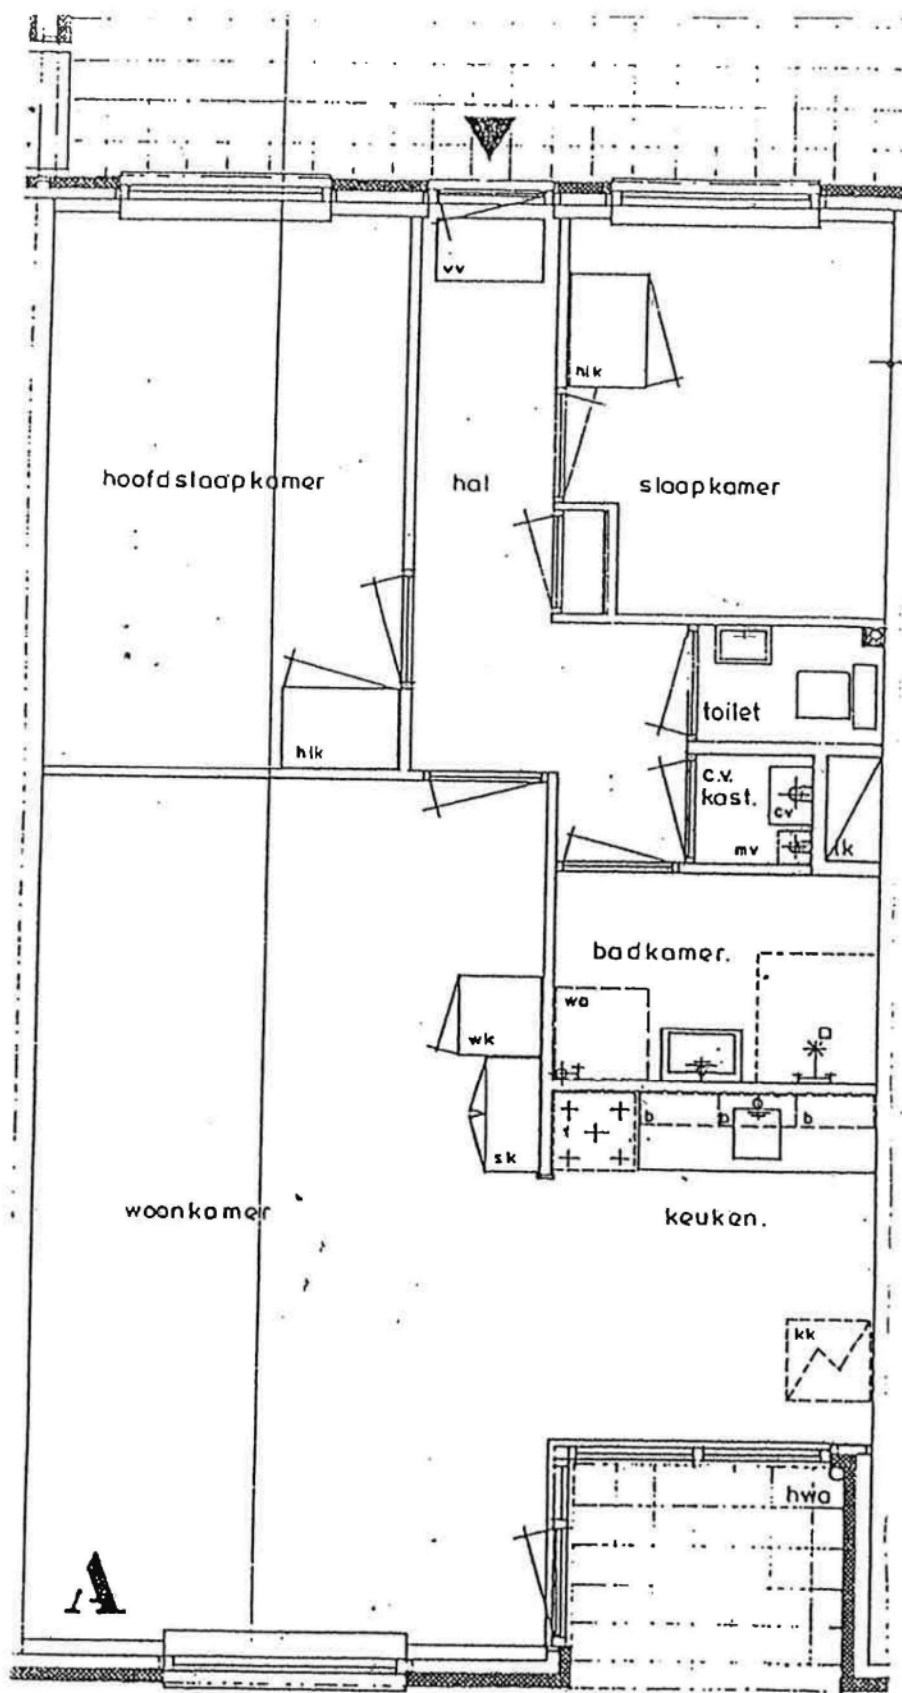

Westkade 176 is een appartement op de tweede etage en heeft een balkon.